


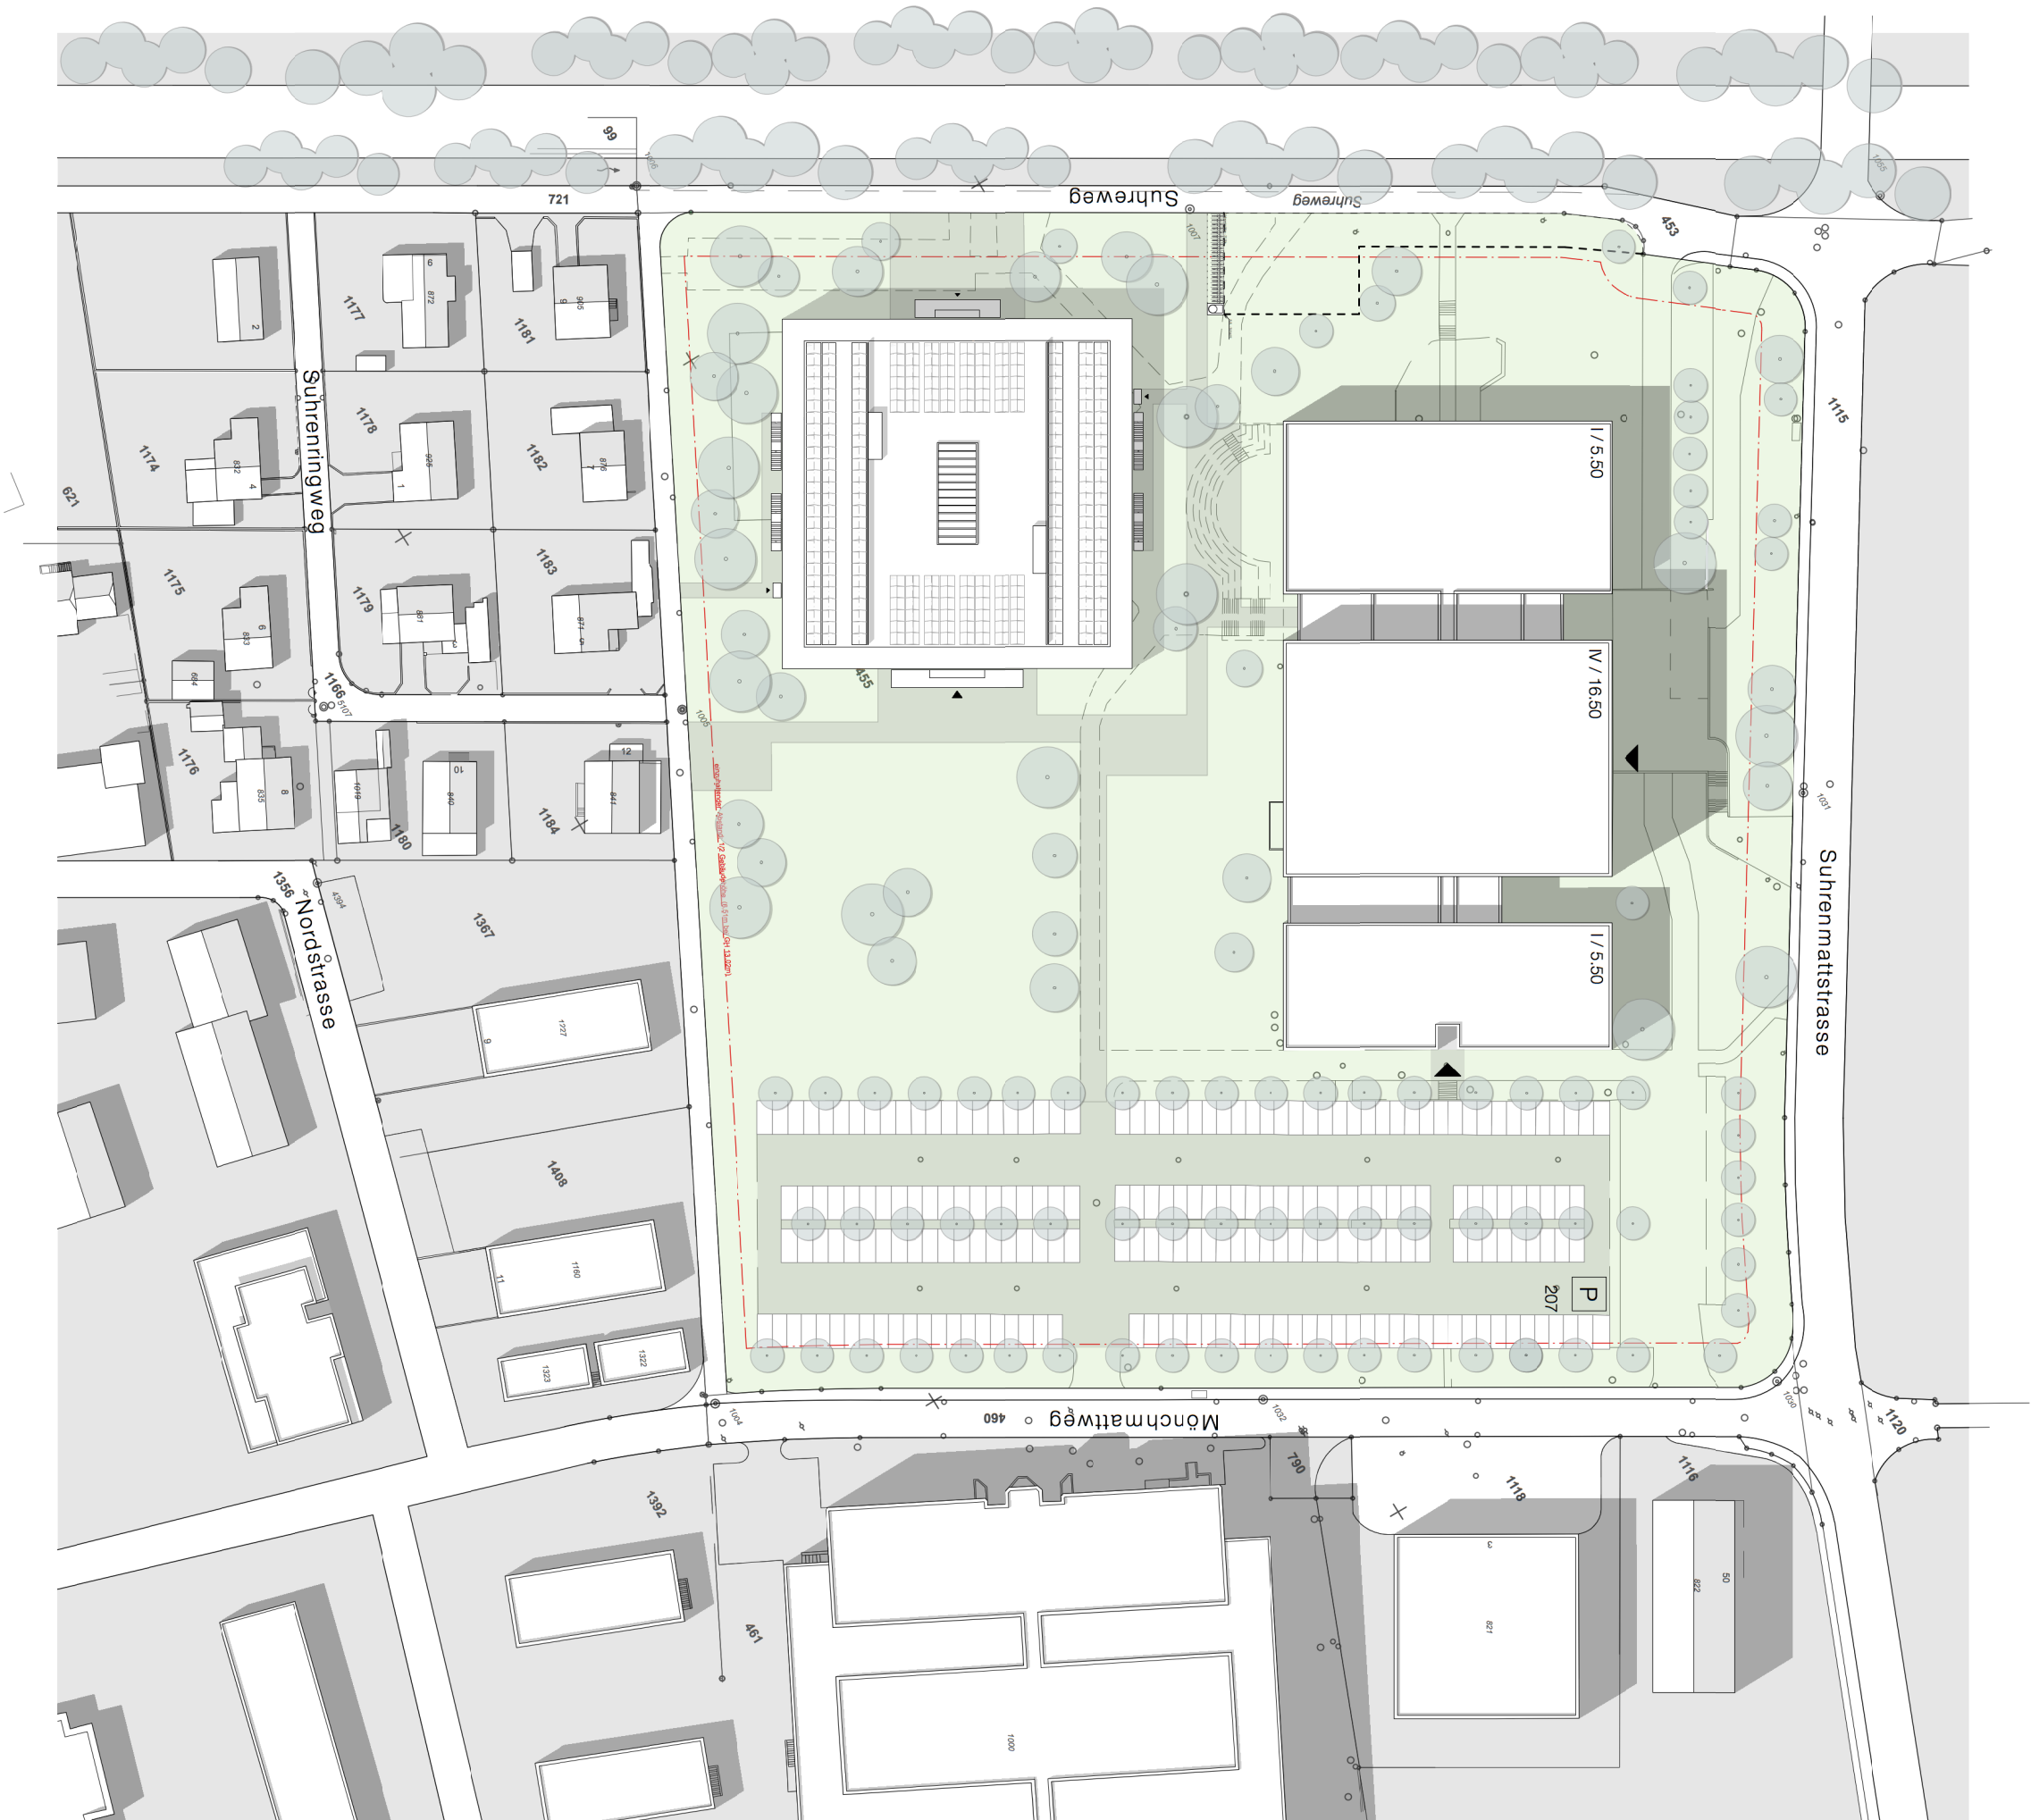




Grundriss Obergeschoss



- Labore Mikrobiologie
- Labore Allgemeine Analytik
- Labore Chromatographie


Grundriss Erdgeschoss

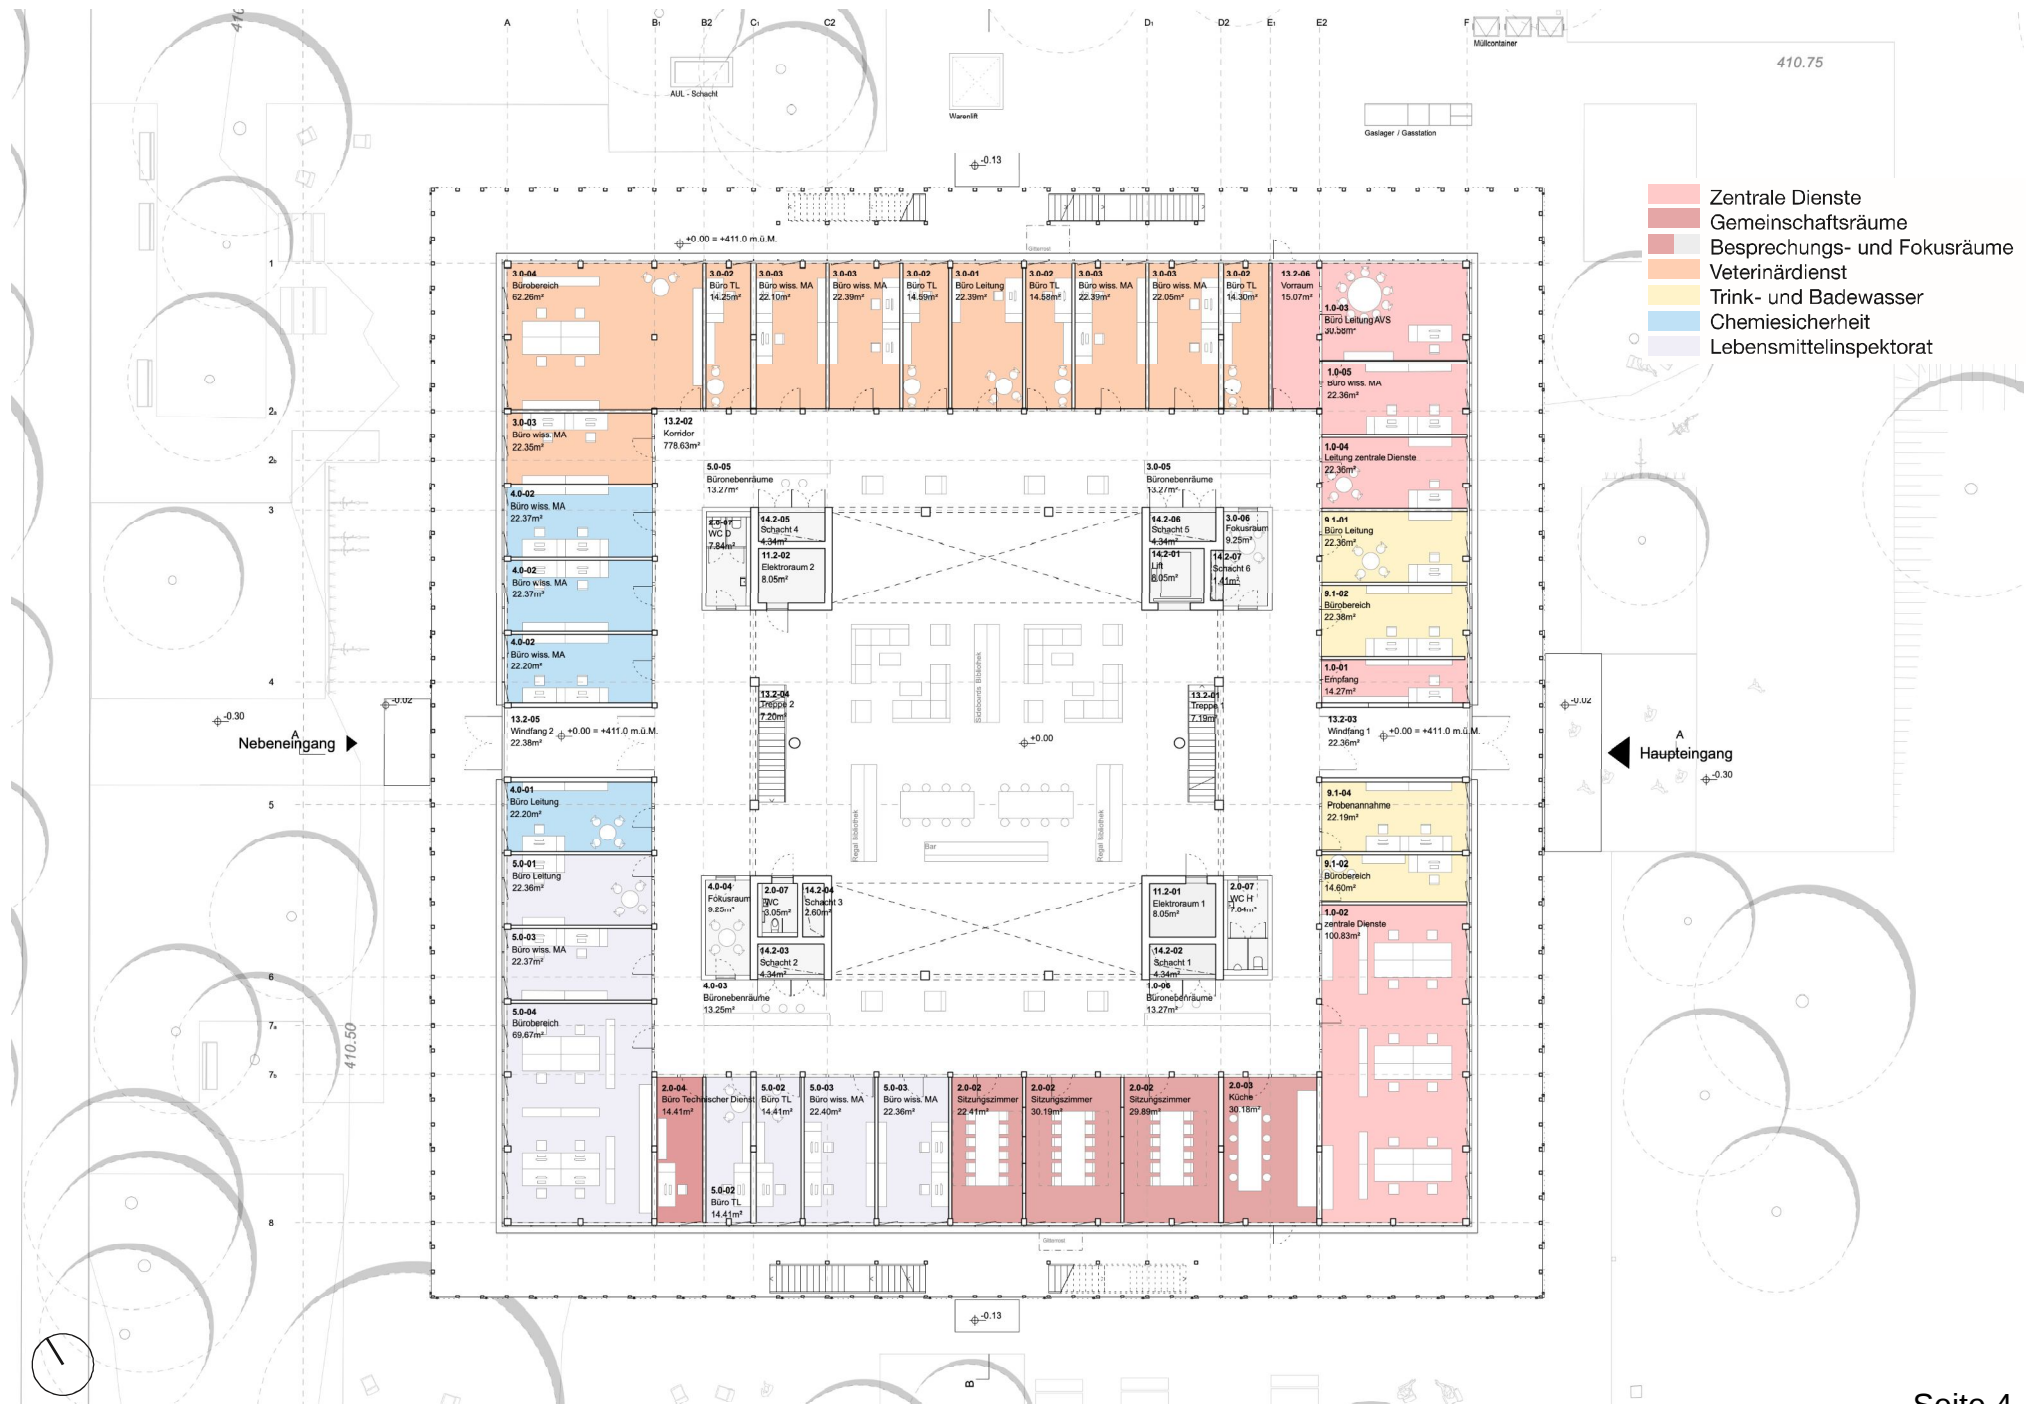




-  Heiz-, Lüftungs-, Sanitär-, Elektrozentrale, Werkstatt
-  Archiv- und Lagerräume
-  Aufenthaltsraum für Tiere
-  Umkleiden und Duschräume
-  Labore Radioaktivität
-  Sensorik-Küche, Kühlräume
-  Lager



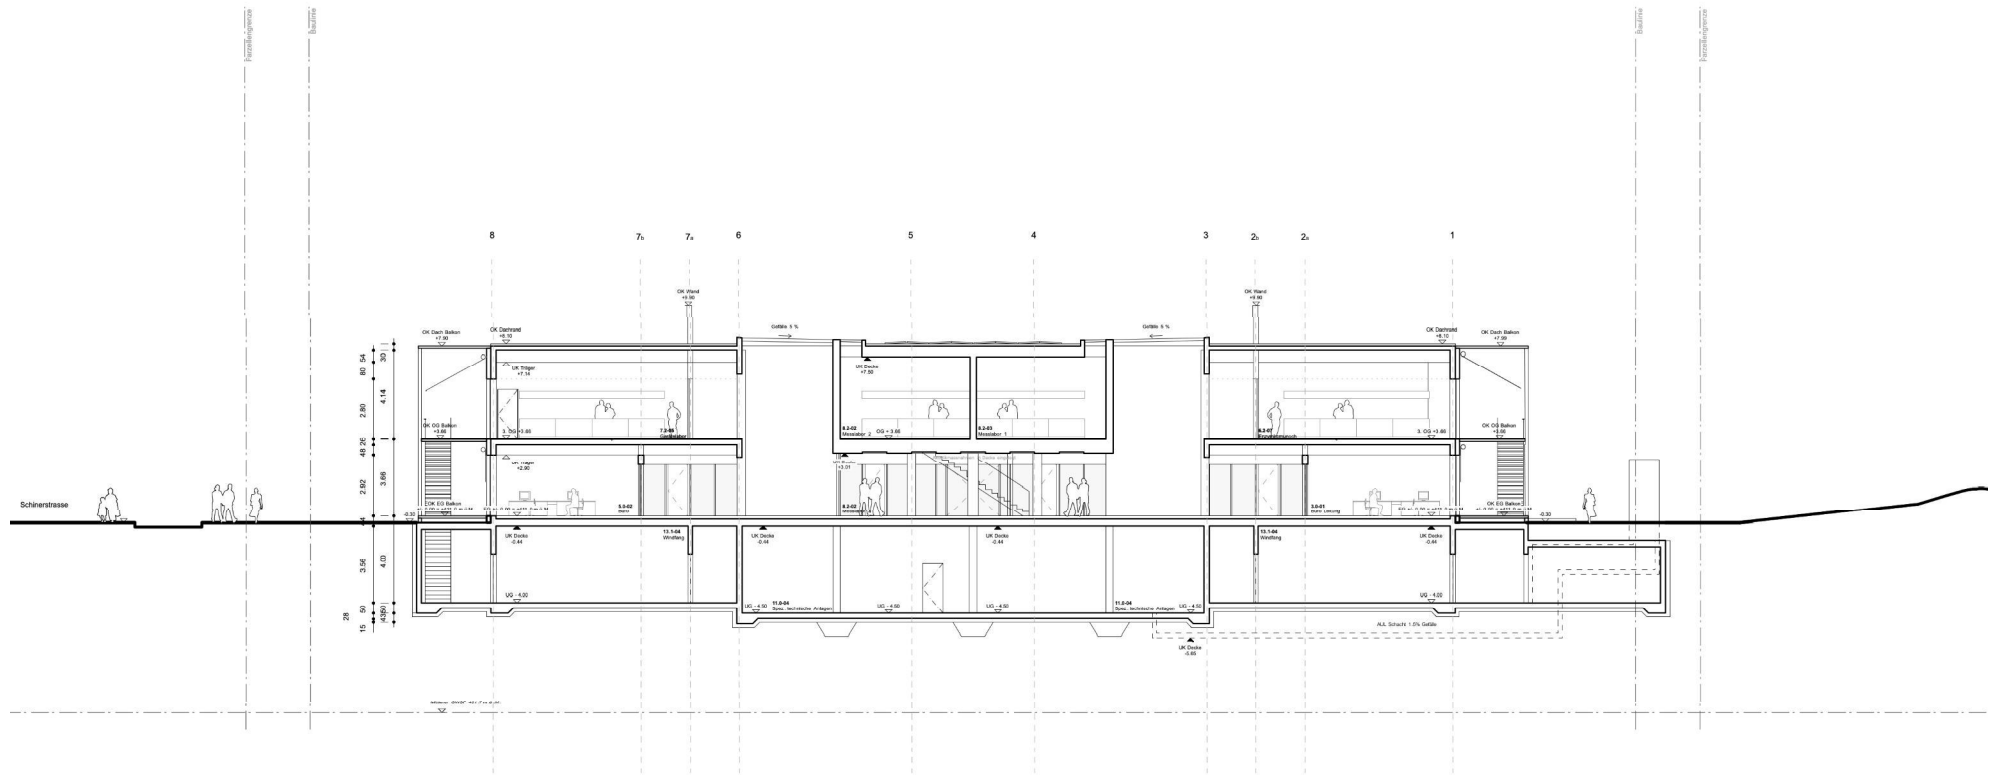



Schnitt AA

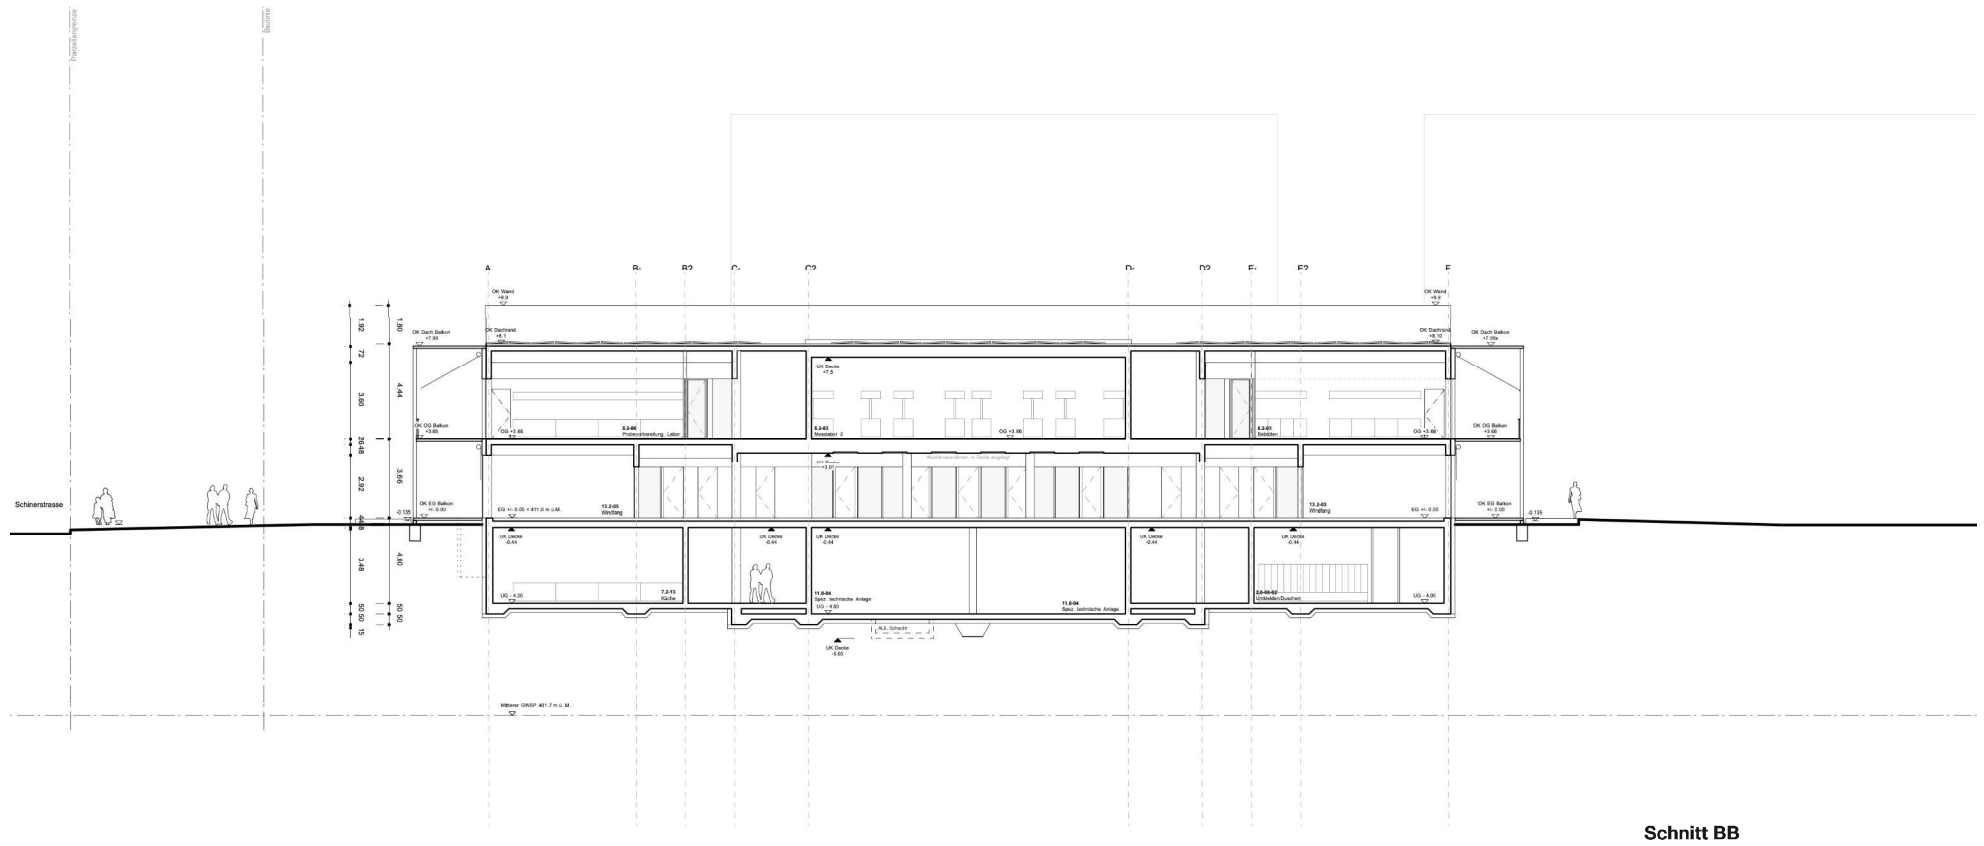

Schnitt BB



Ansichten Süd und West

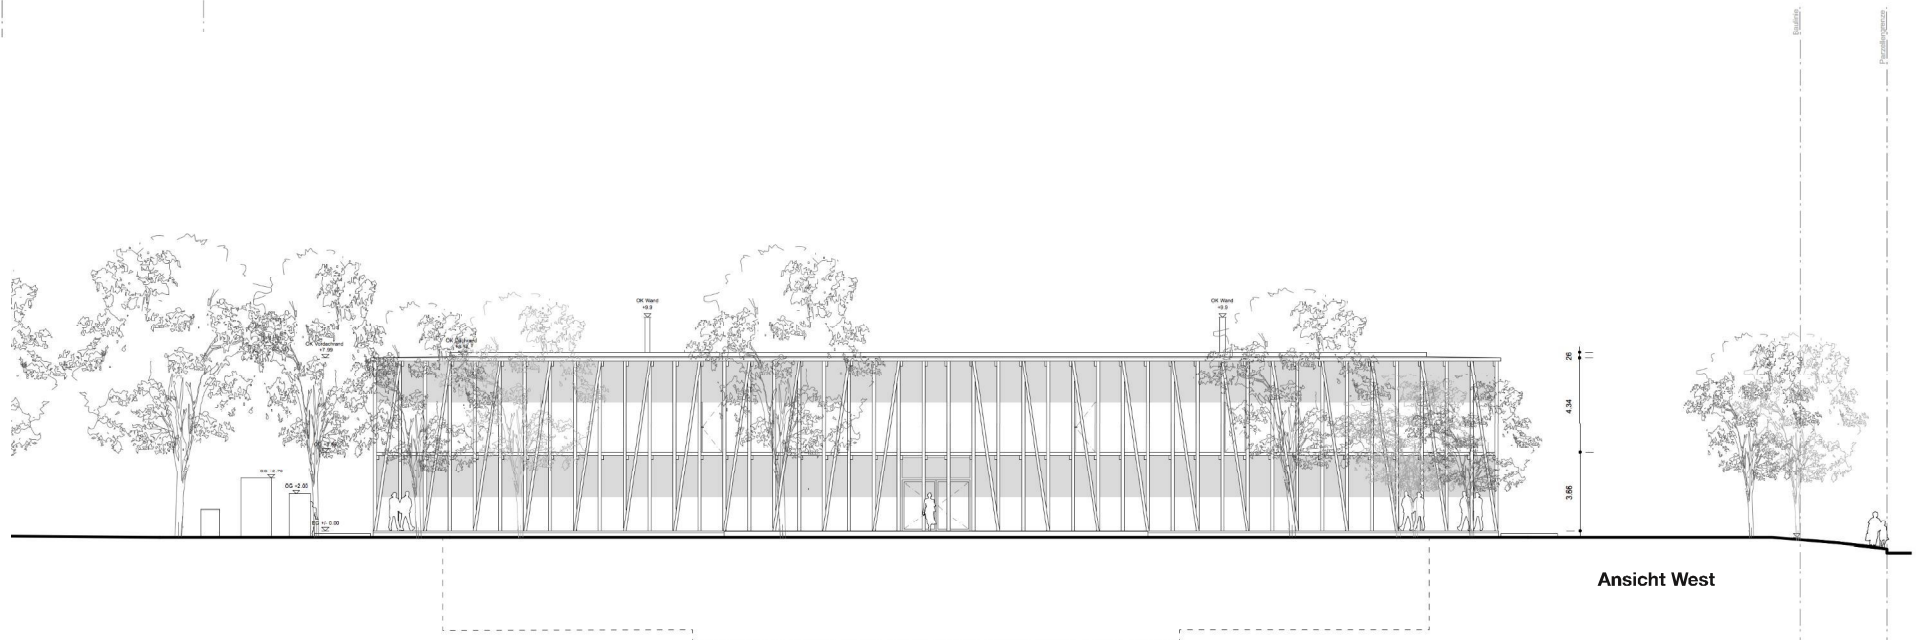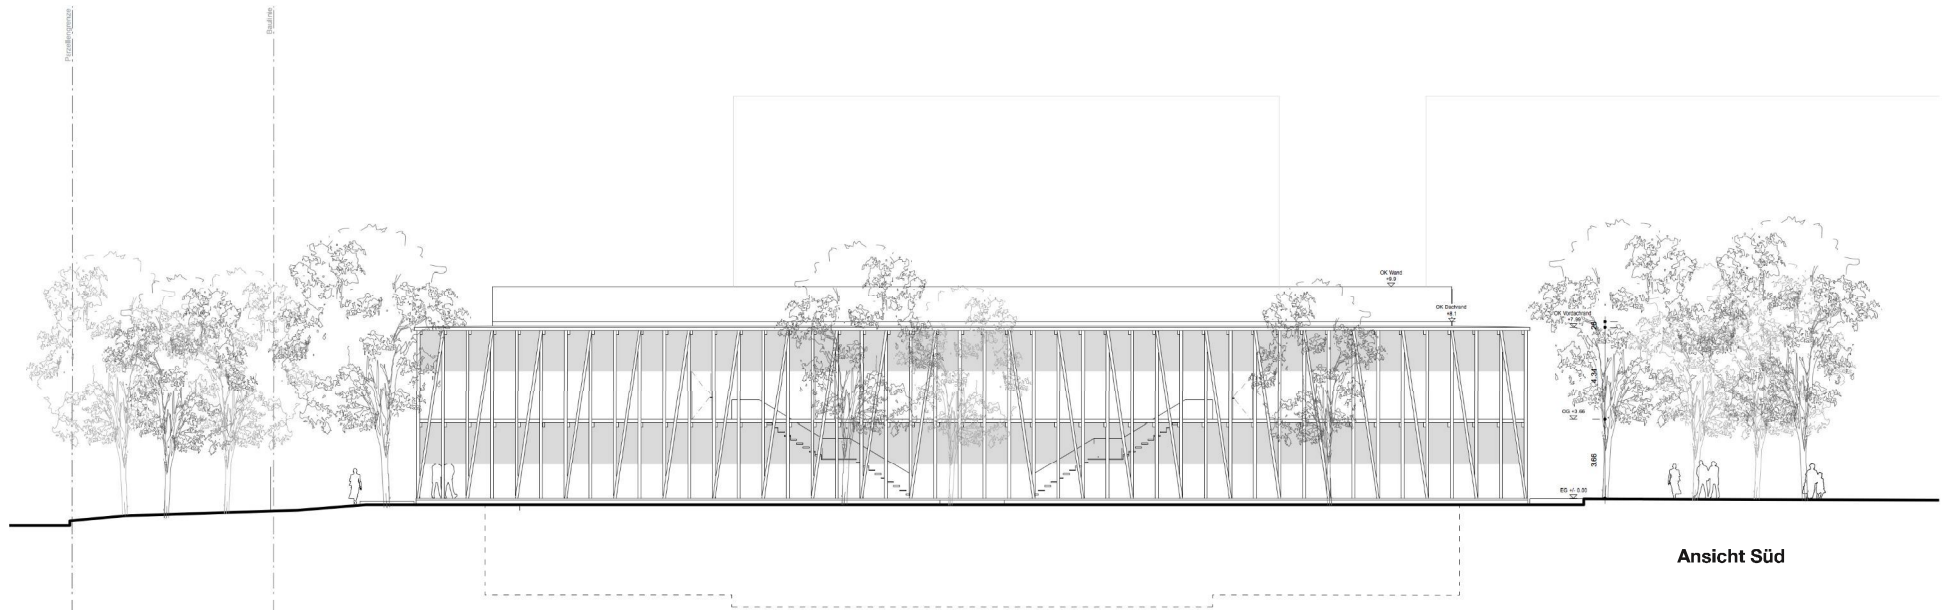




BAUOBJEKT
Amt für Verbraucherschutz - BZU
BAUHERR: Kanton Aargau Department Finanzen und Ressourcen Immobilien Aargau, Tellstrasse 67, 5001 Aarau
Vorprojekt


GROSSE: 84.1 x 84
MASSSTAB: 1:200
GEZ: jp
DATUM: 04.05.20
REV: -
PLAN-NR.: 001

Umgebungsgestaltung


LORENZ EUGSTER Landschaftsarchitektur und Städtebau GmbH
Hardsstrasse 81 8004 Zürich T +41 44 495 7000 mail@lorenz-eugster.ch

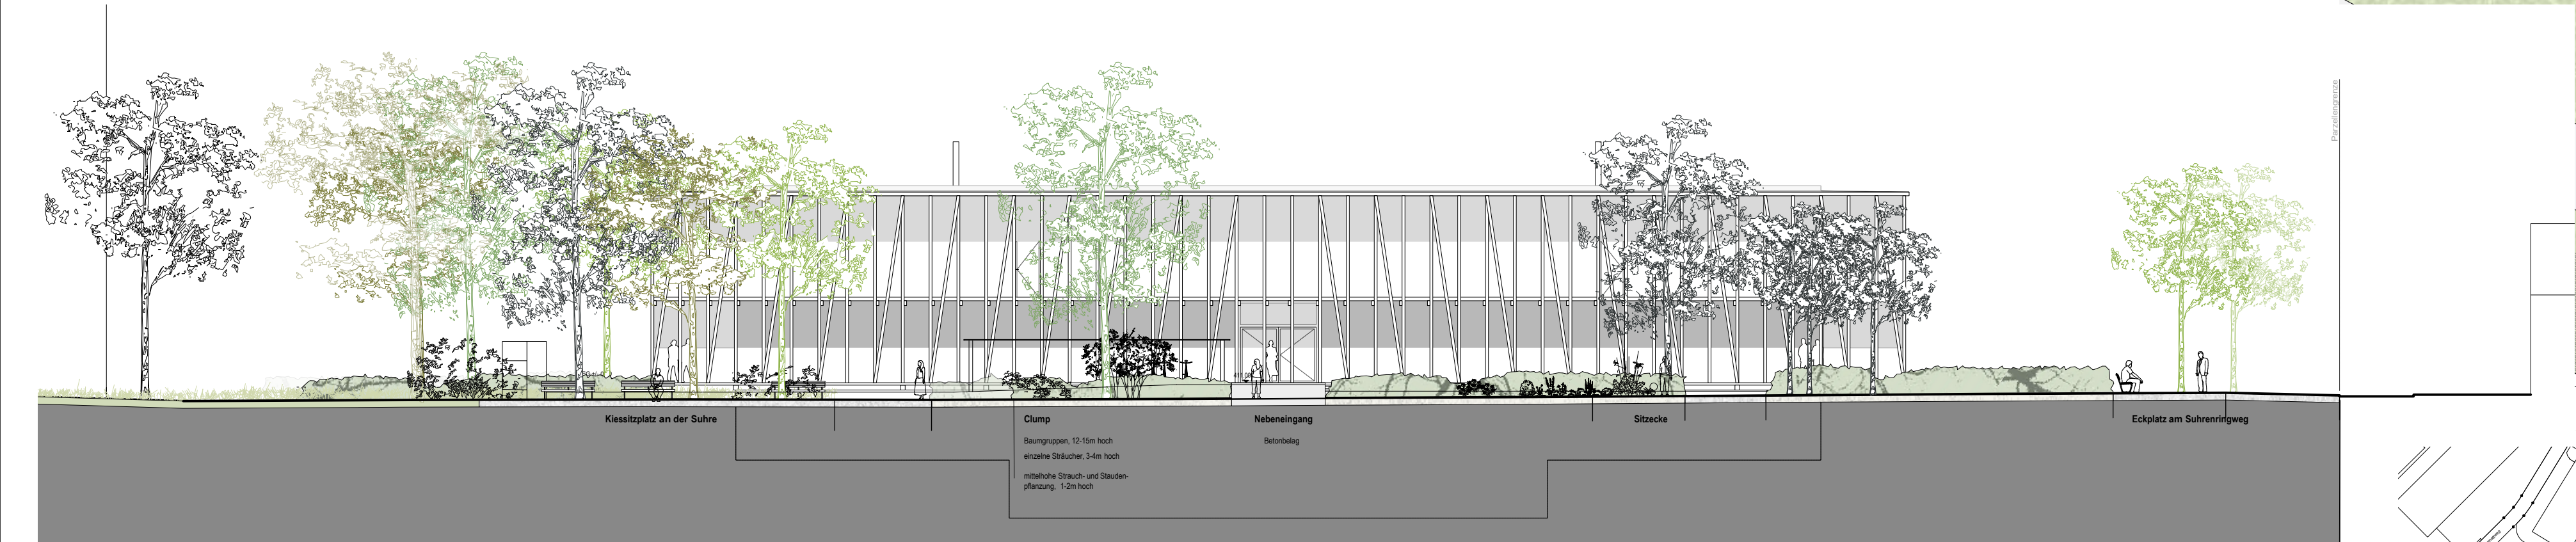

Ansicht Westfassade 1/200

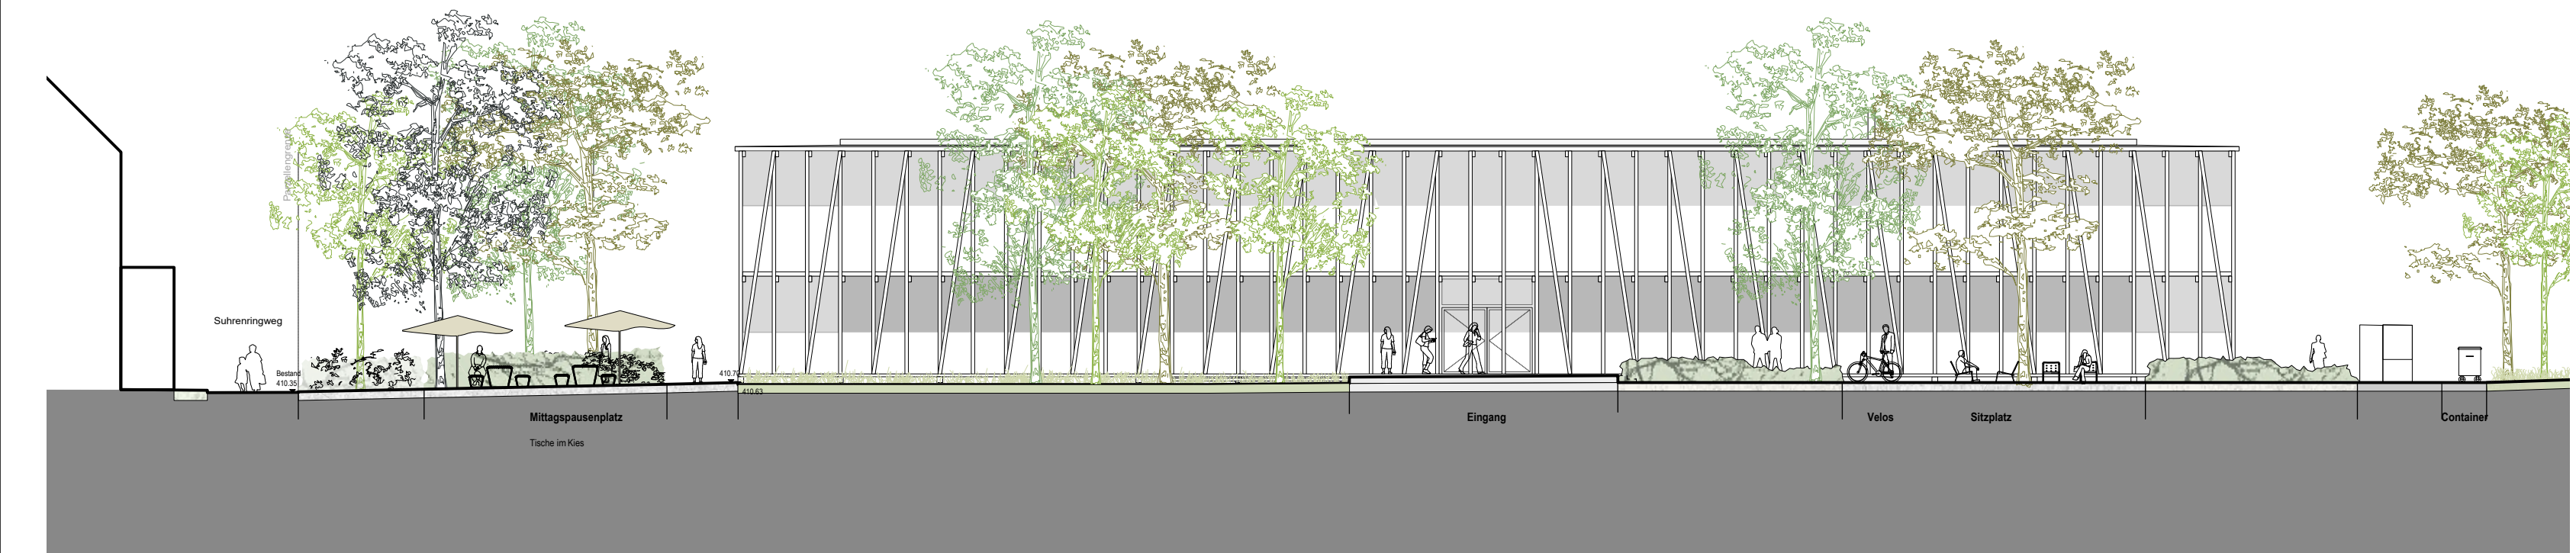

Ansicht Ostfassade 1/200

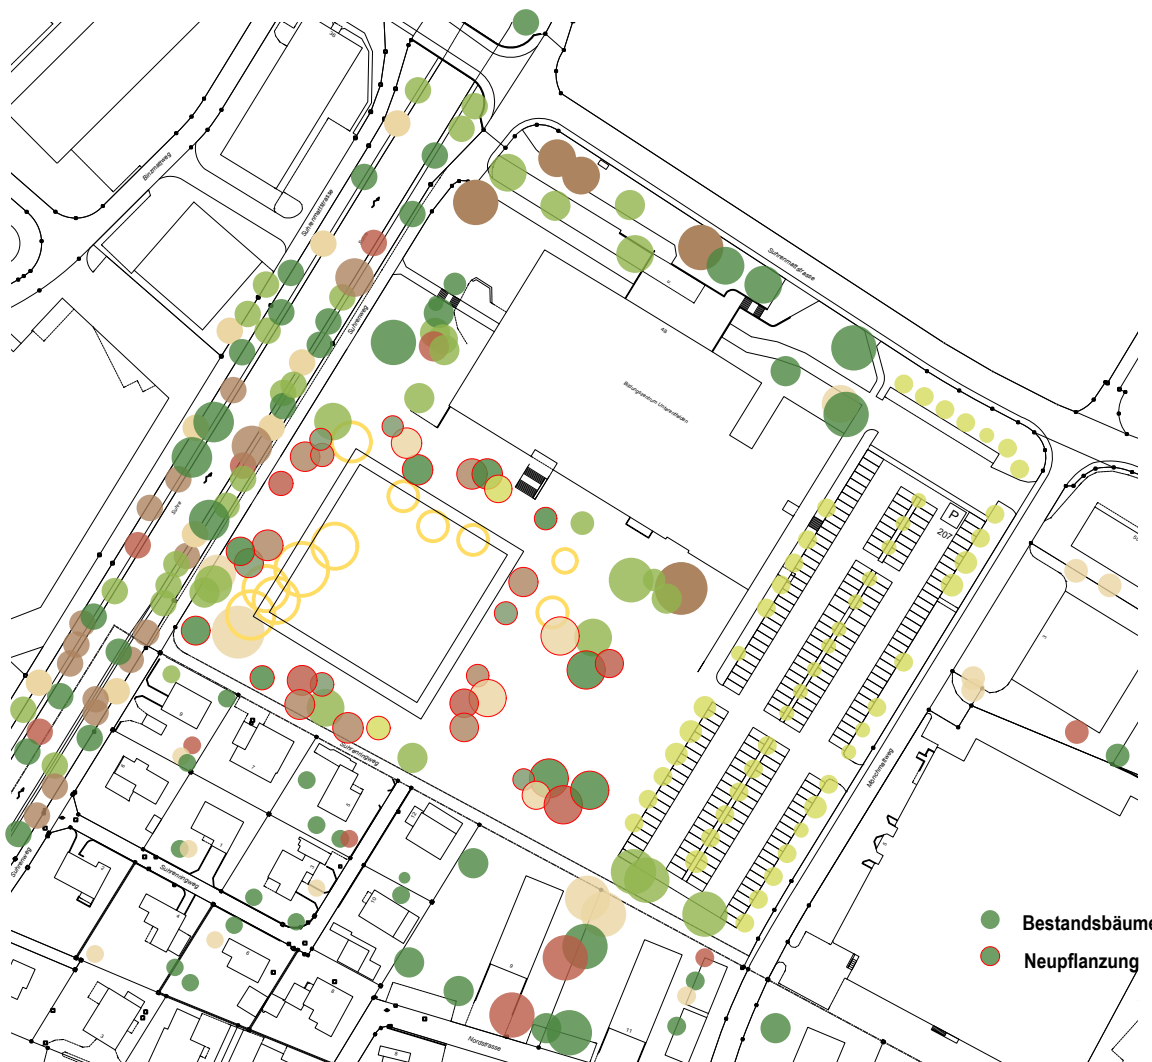

Baumkonzept 1/2000



Kiesbelag

Baumvielfalt