

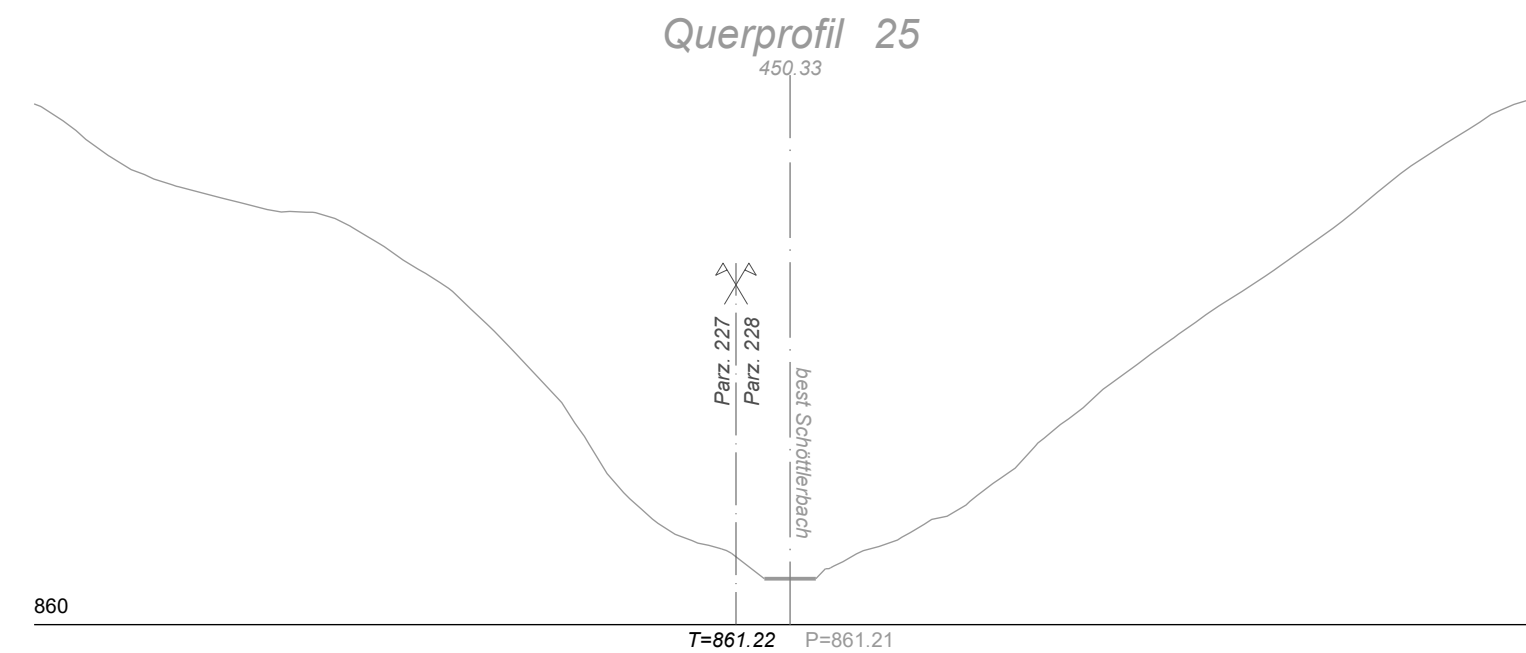
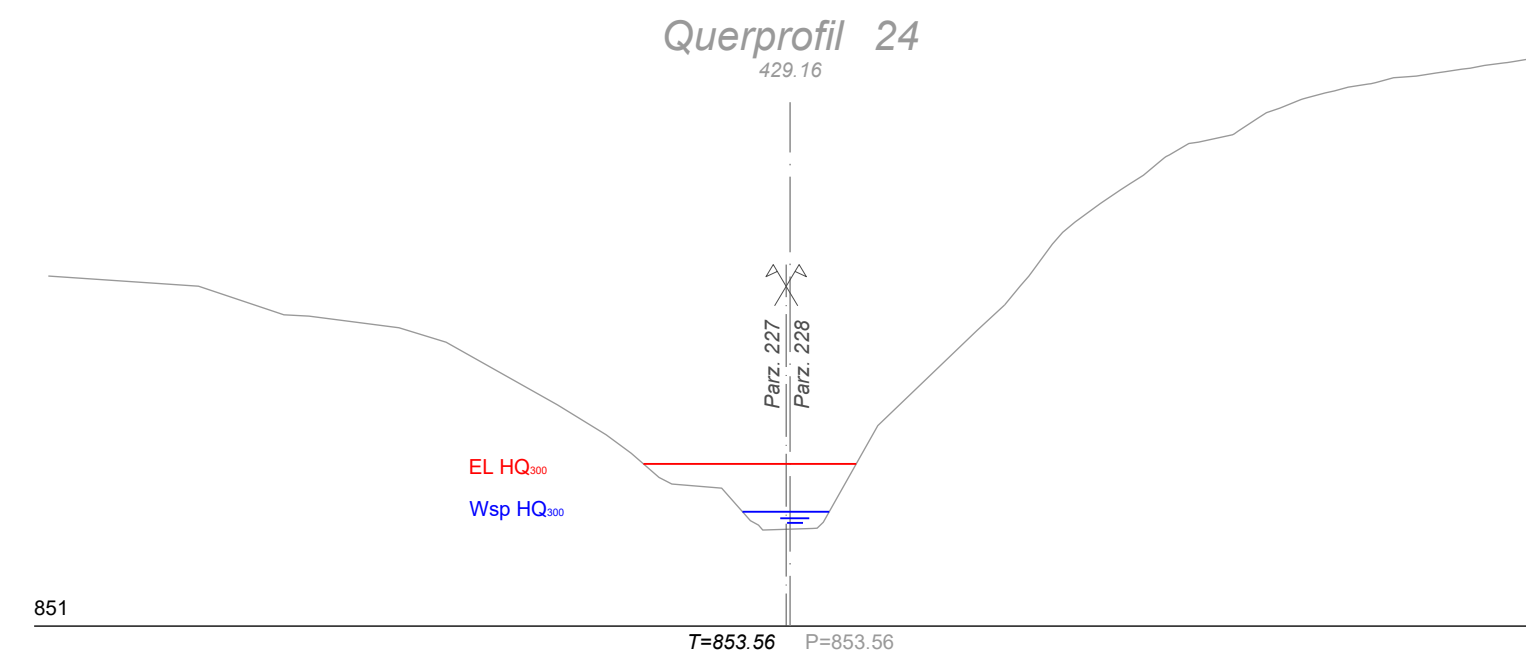
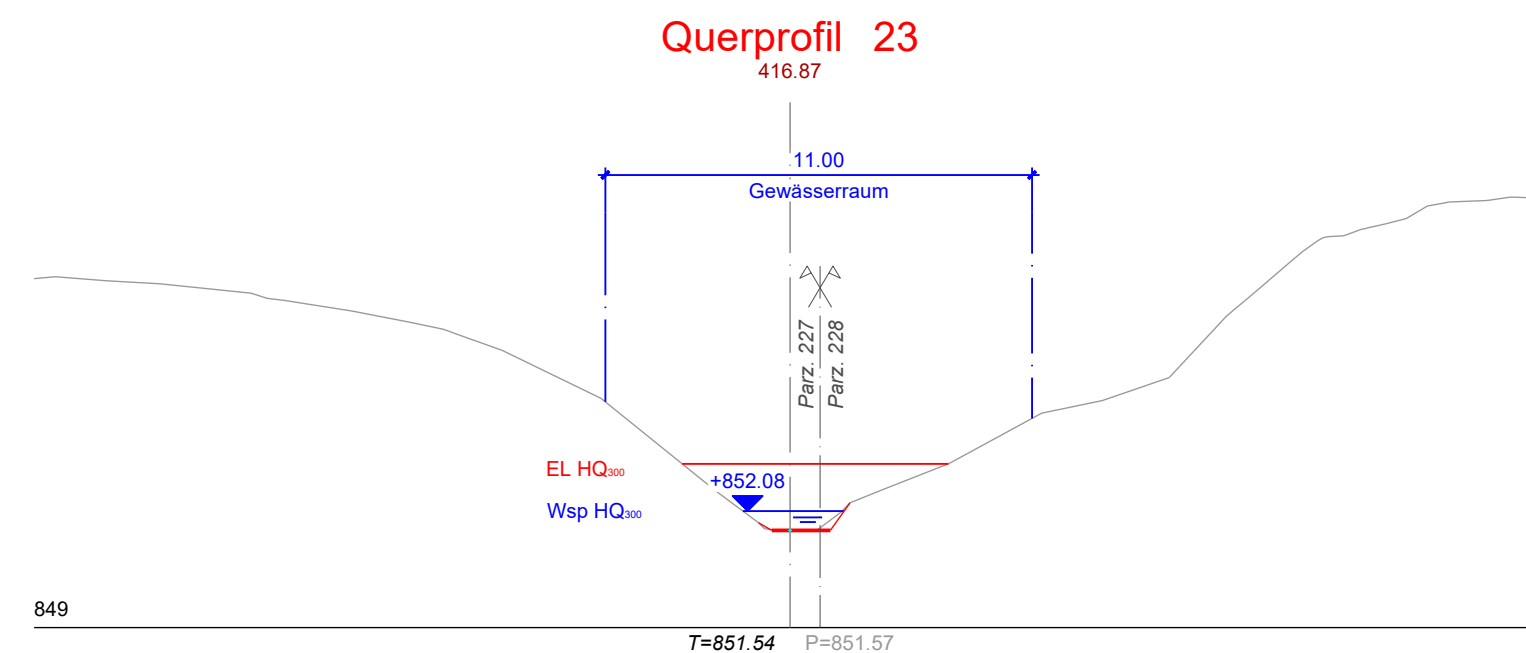
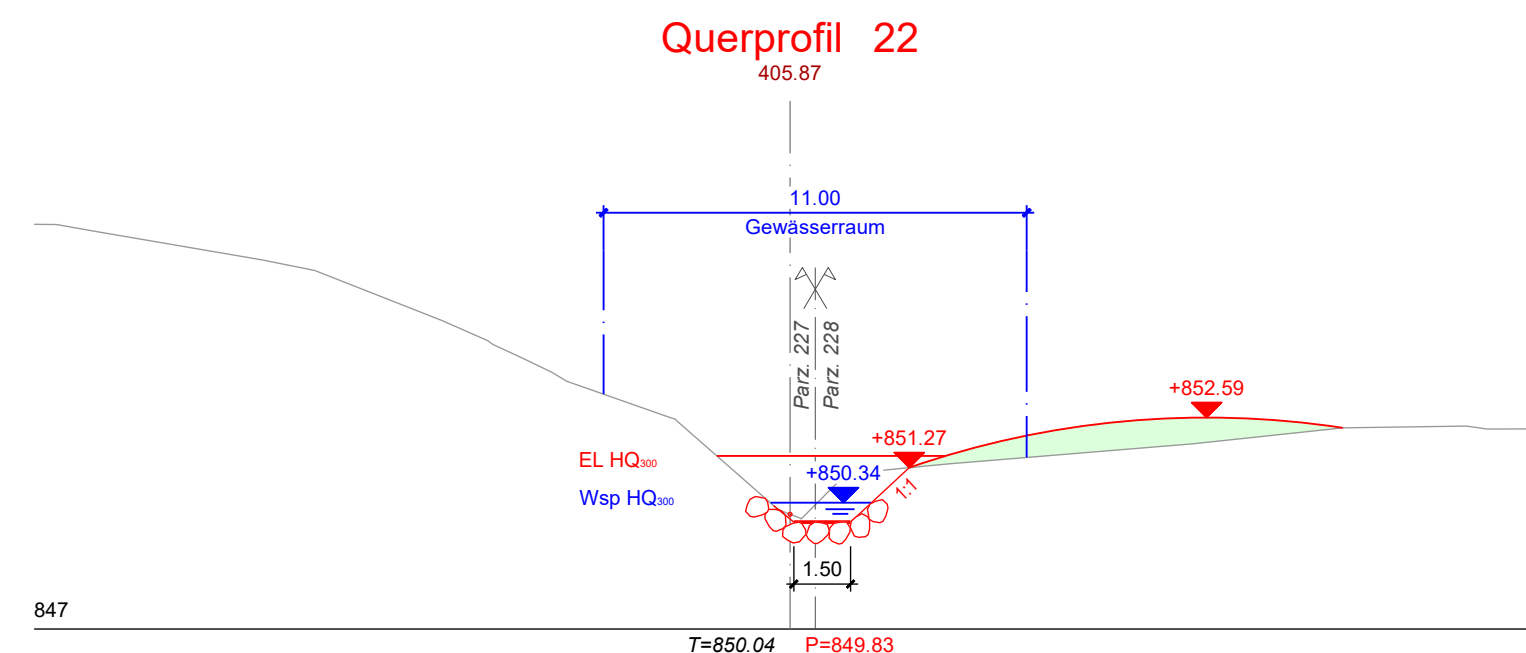
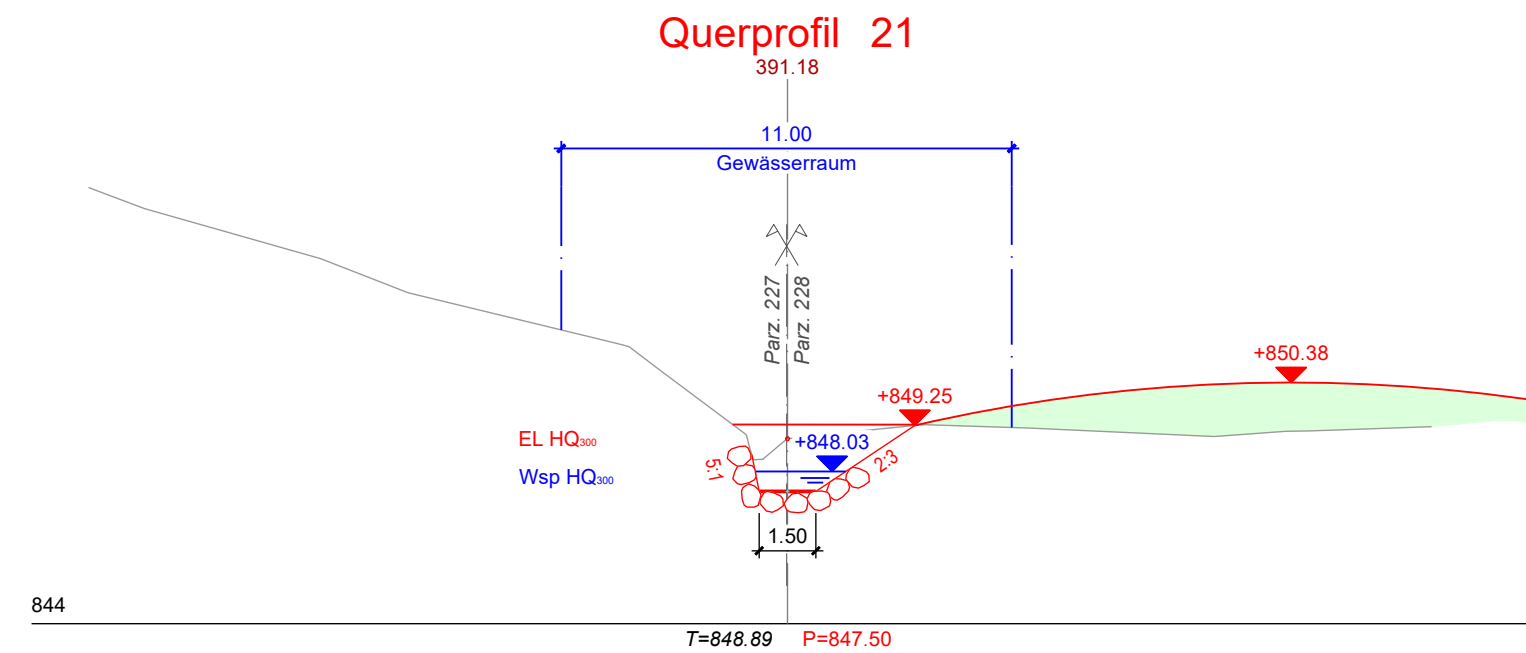
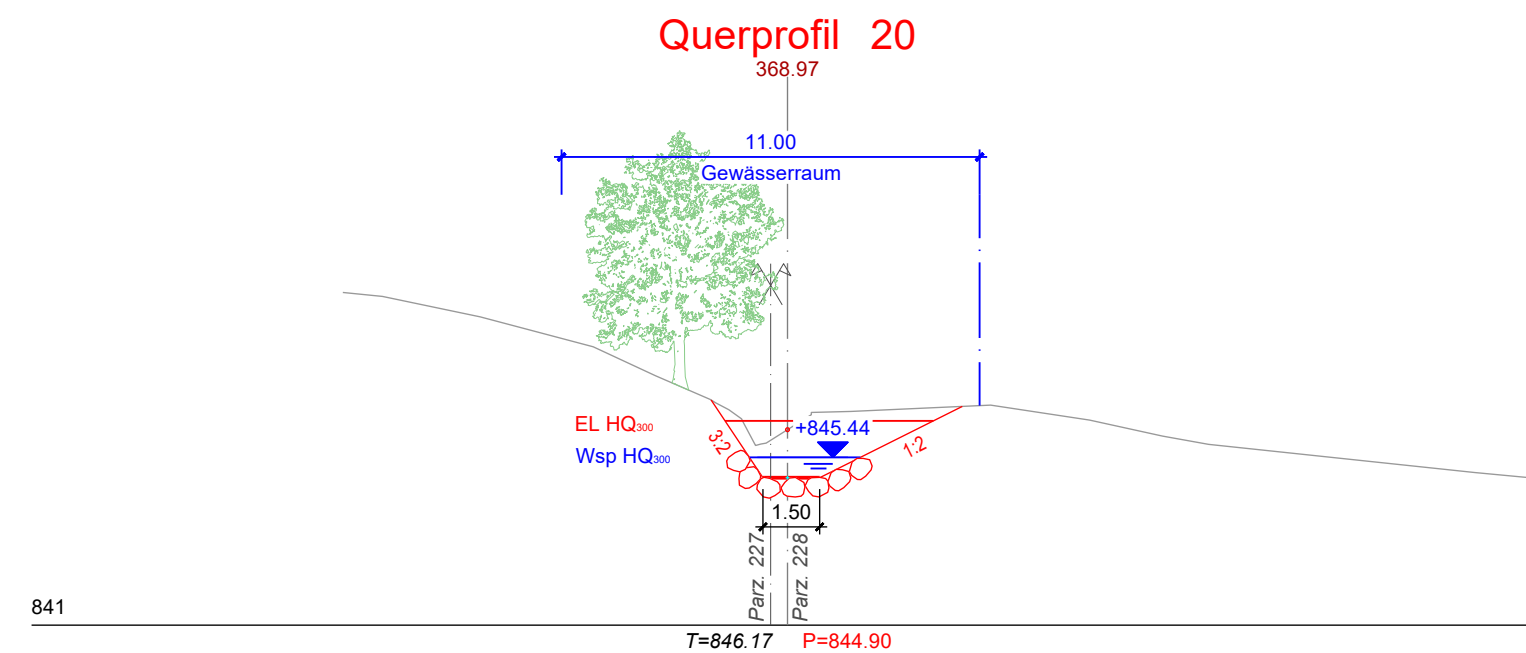
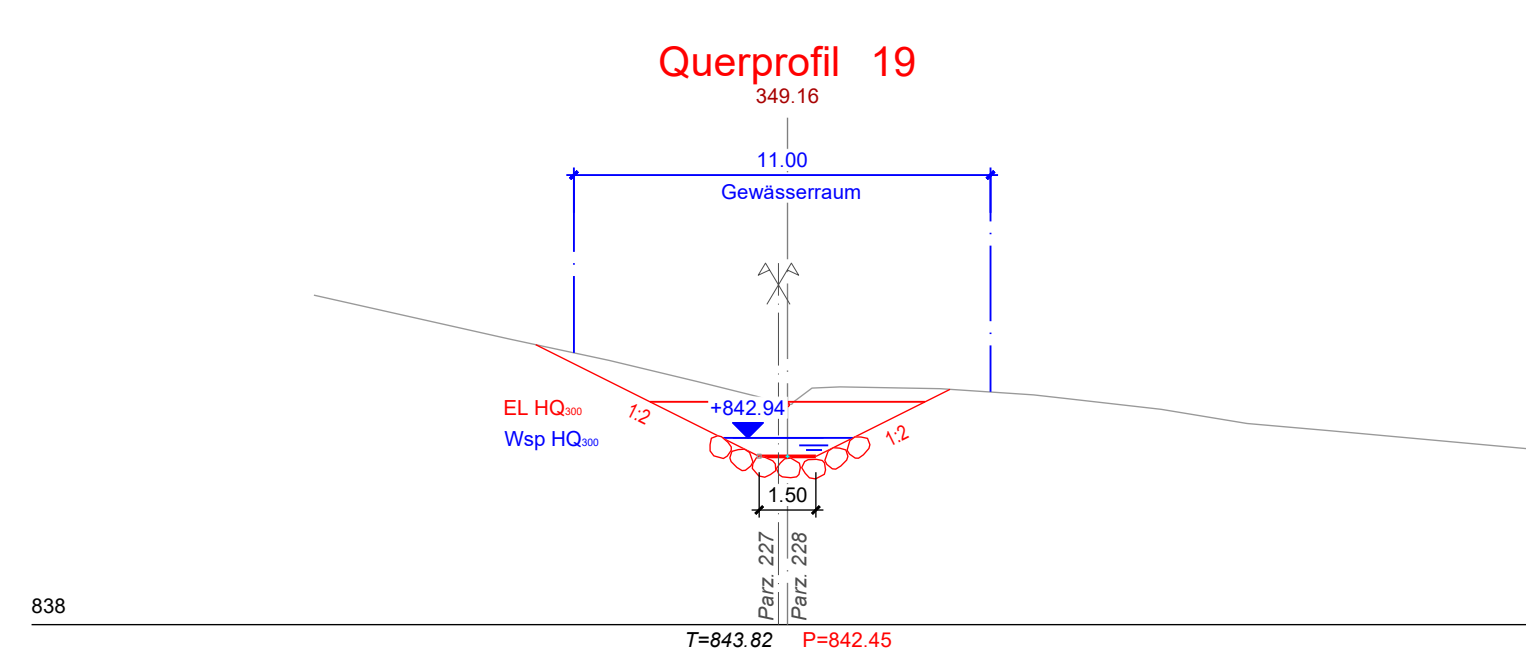
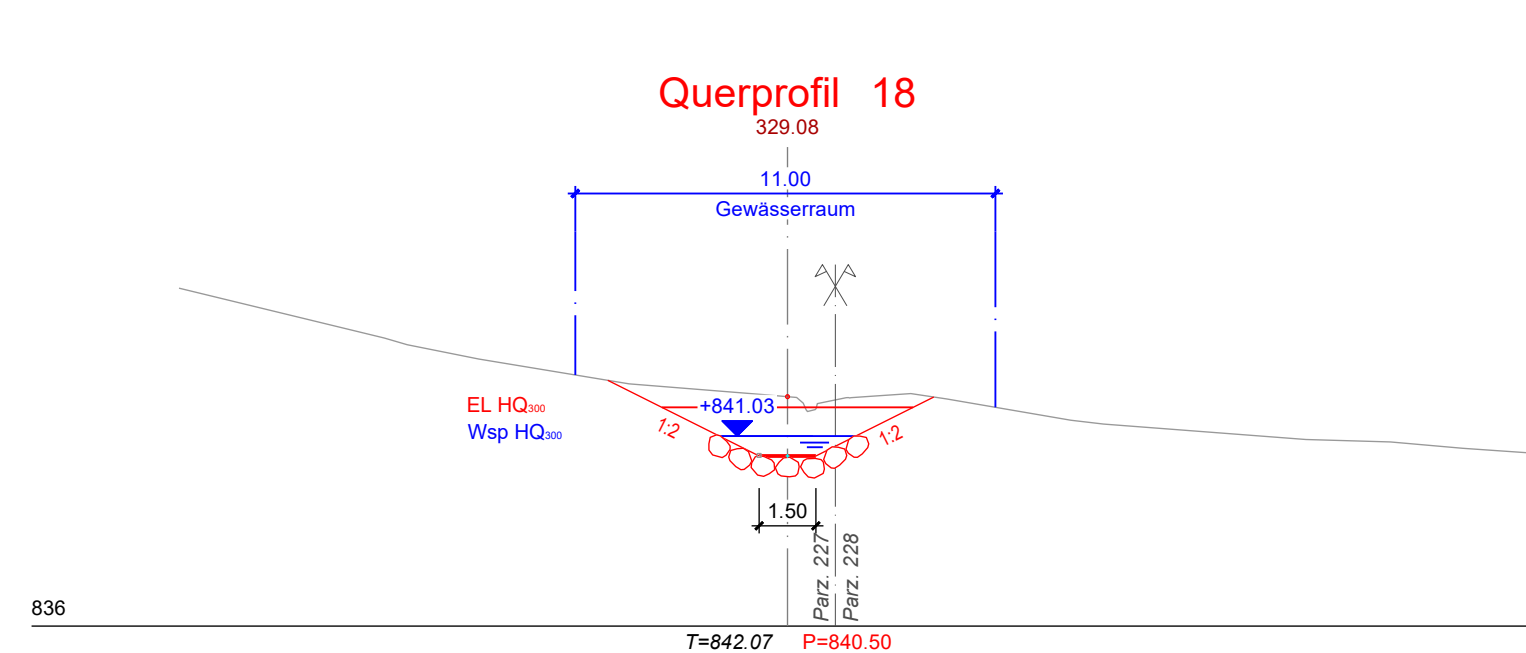
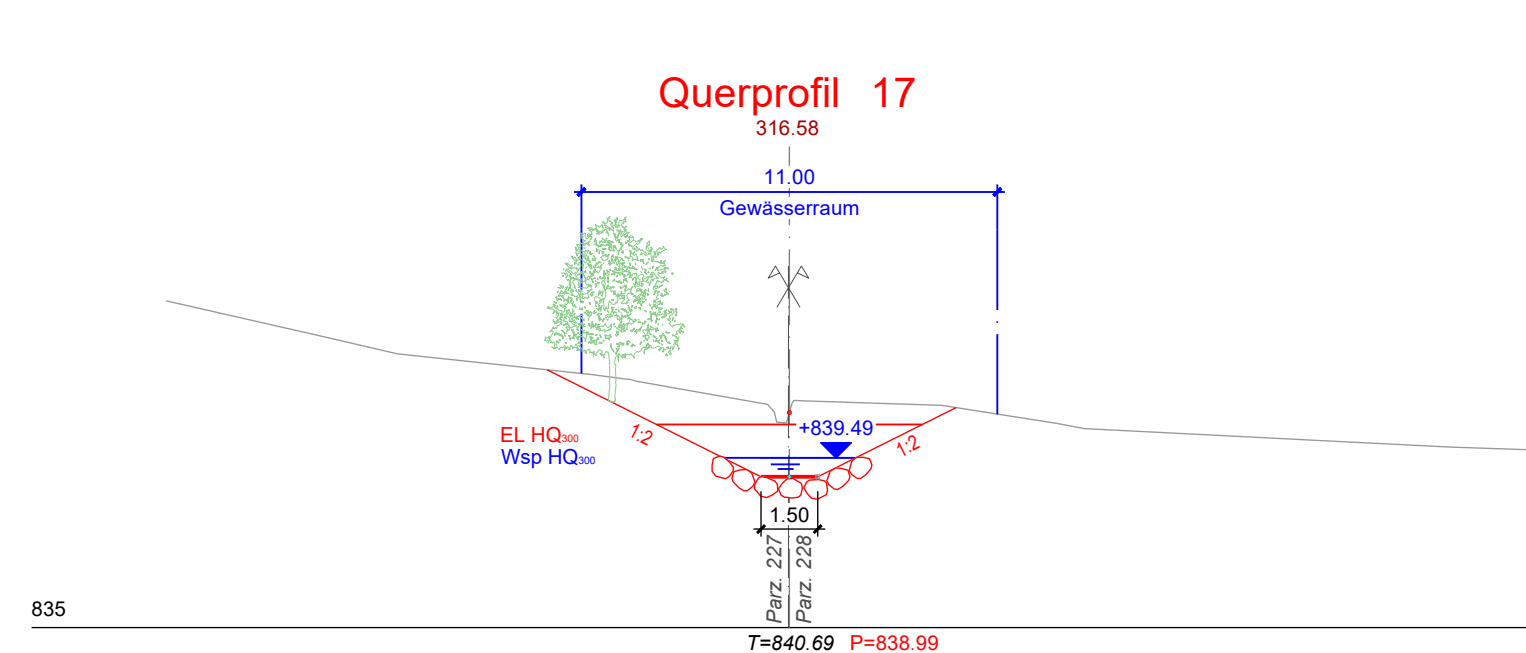
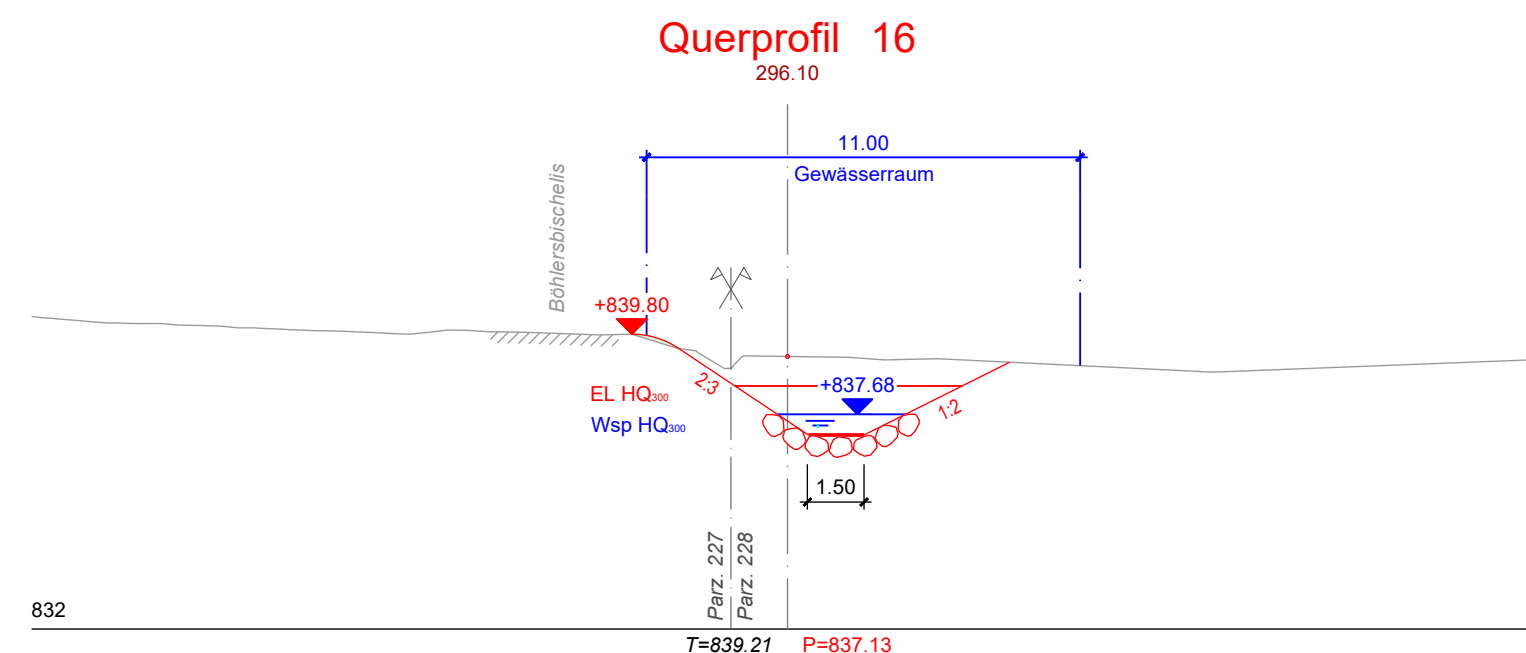
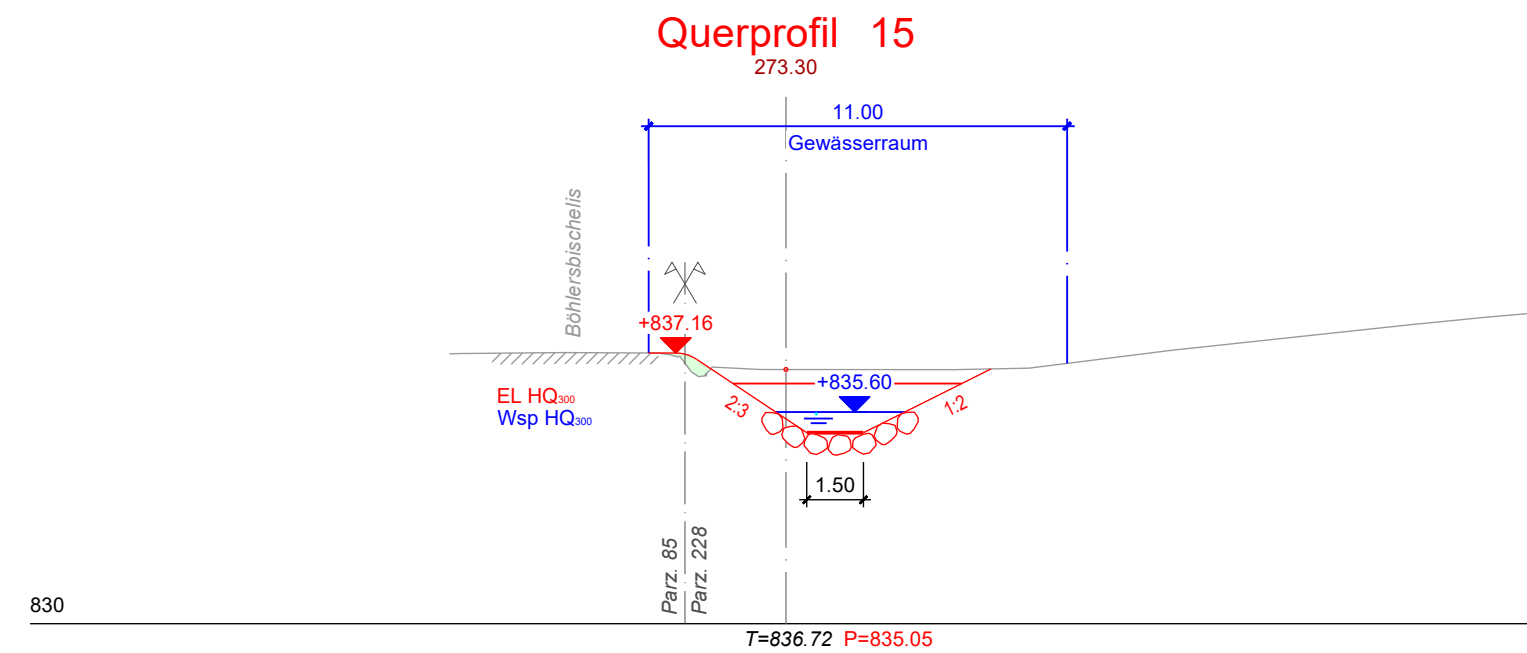
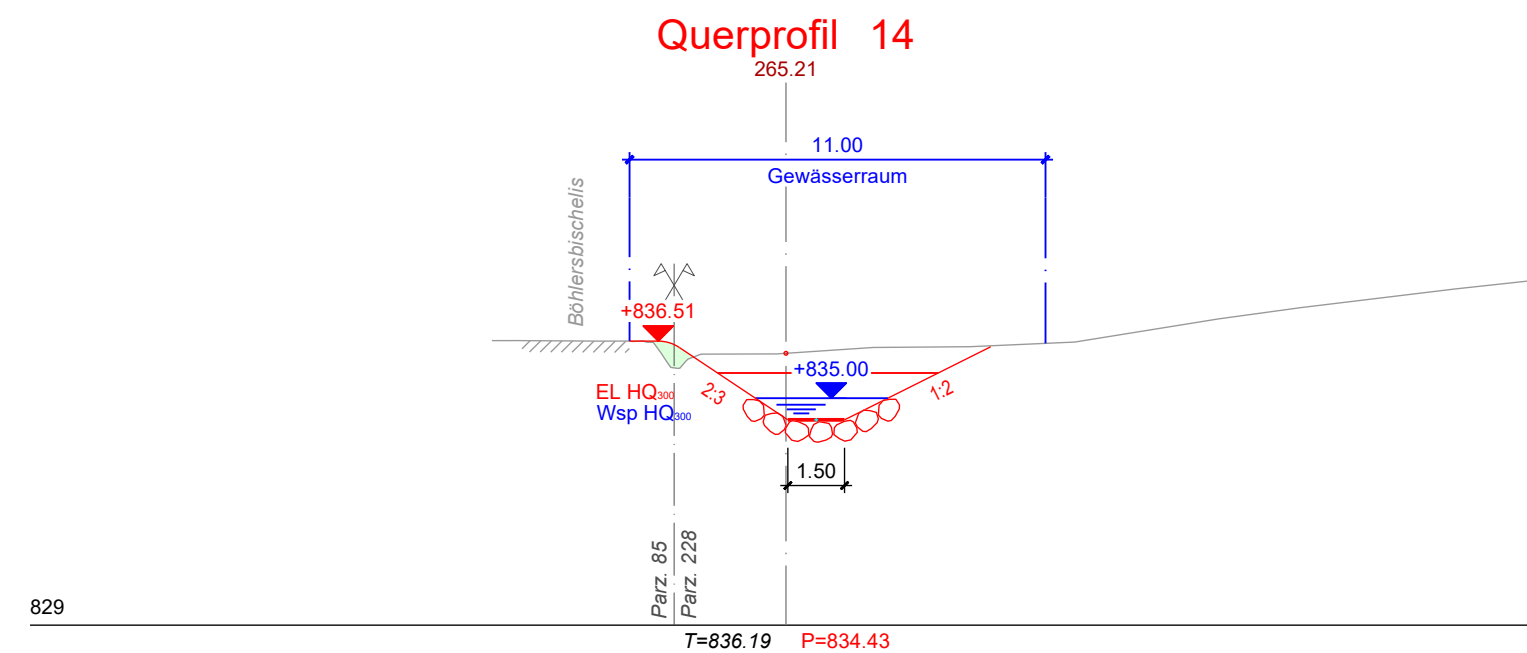
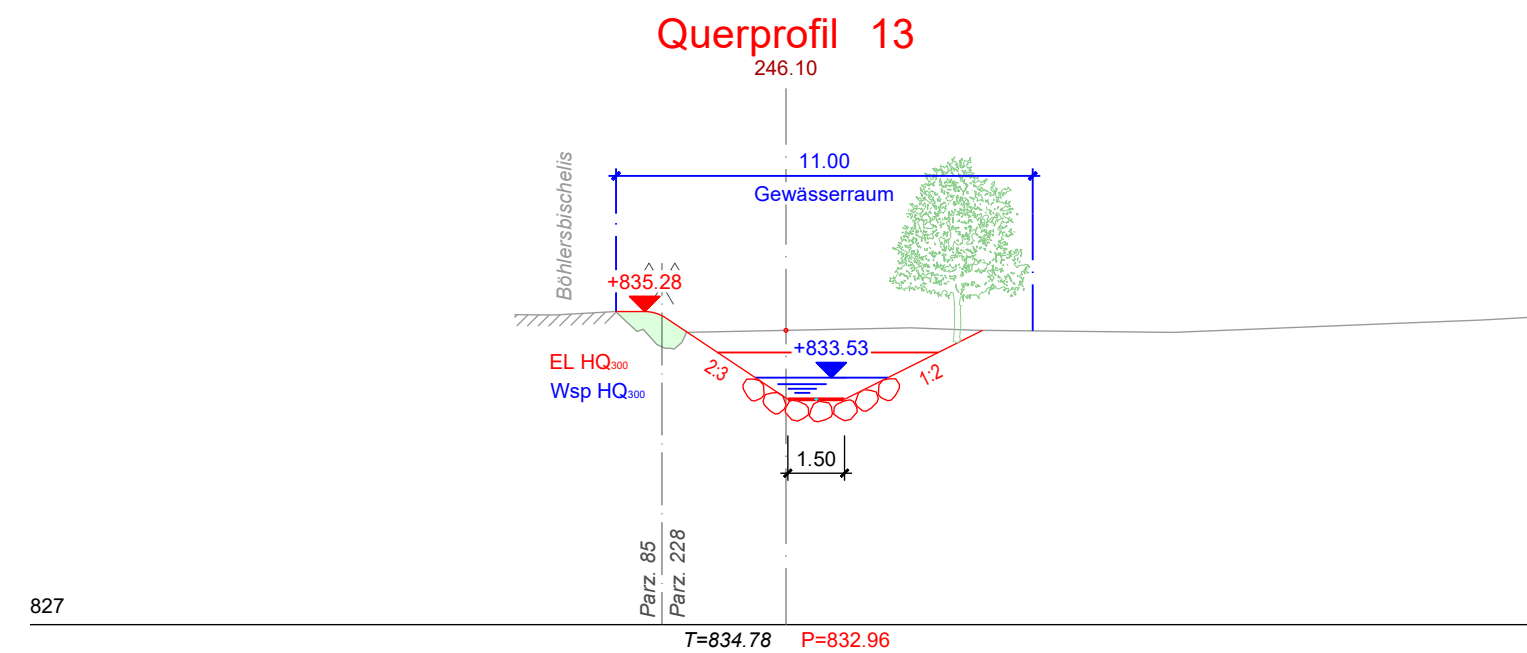
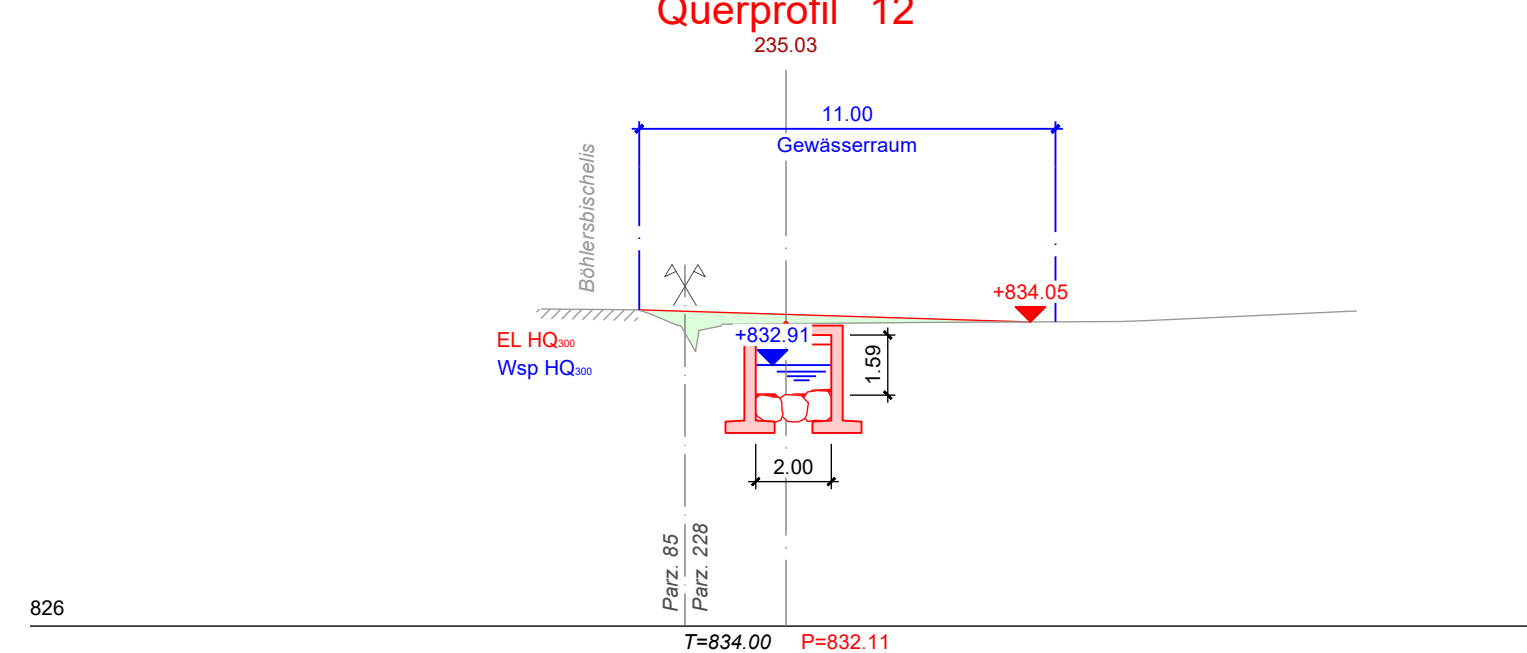
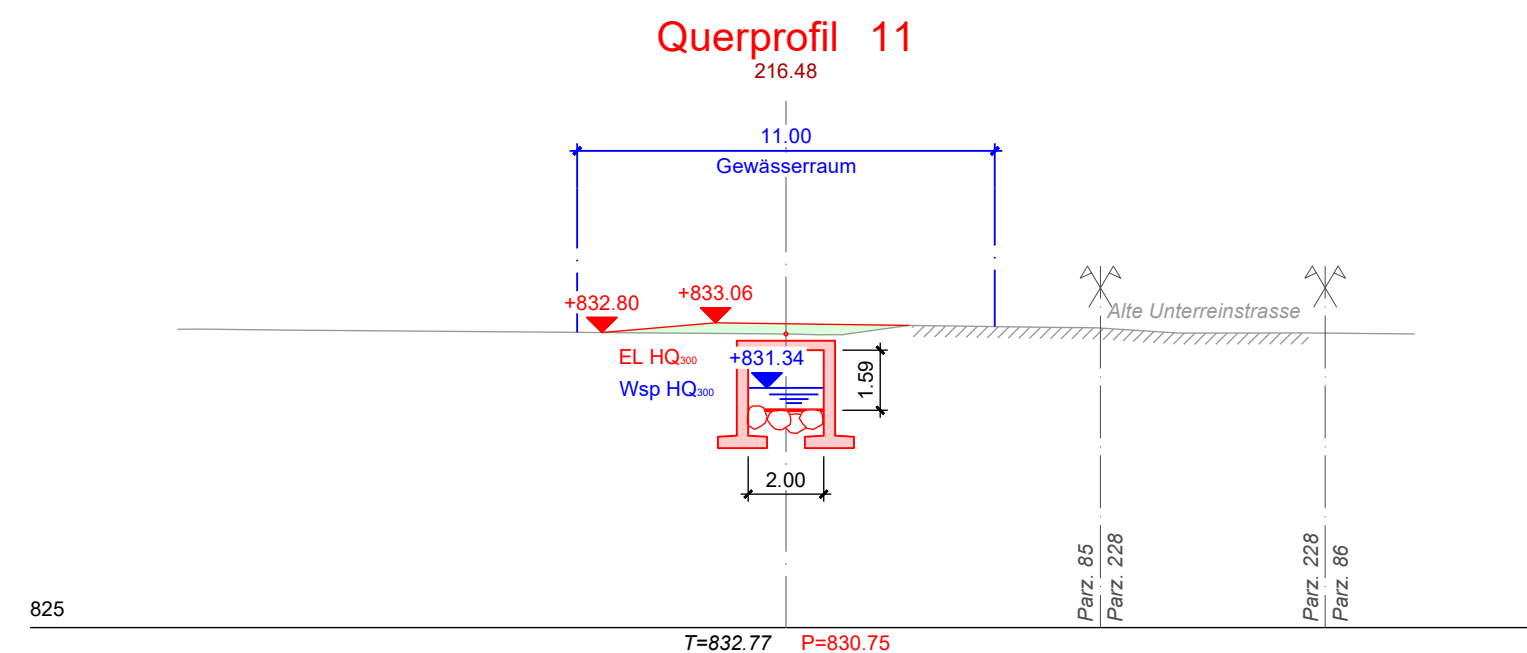
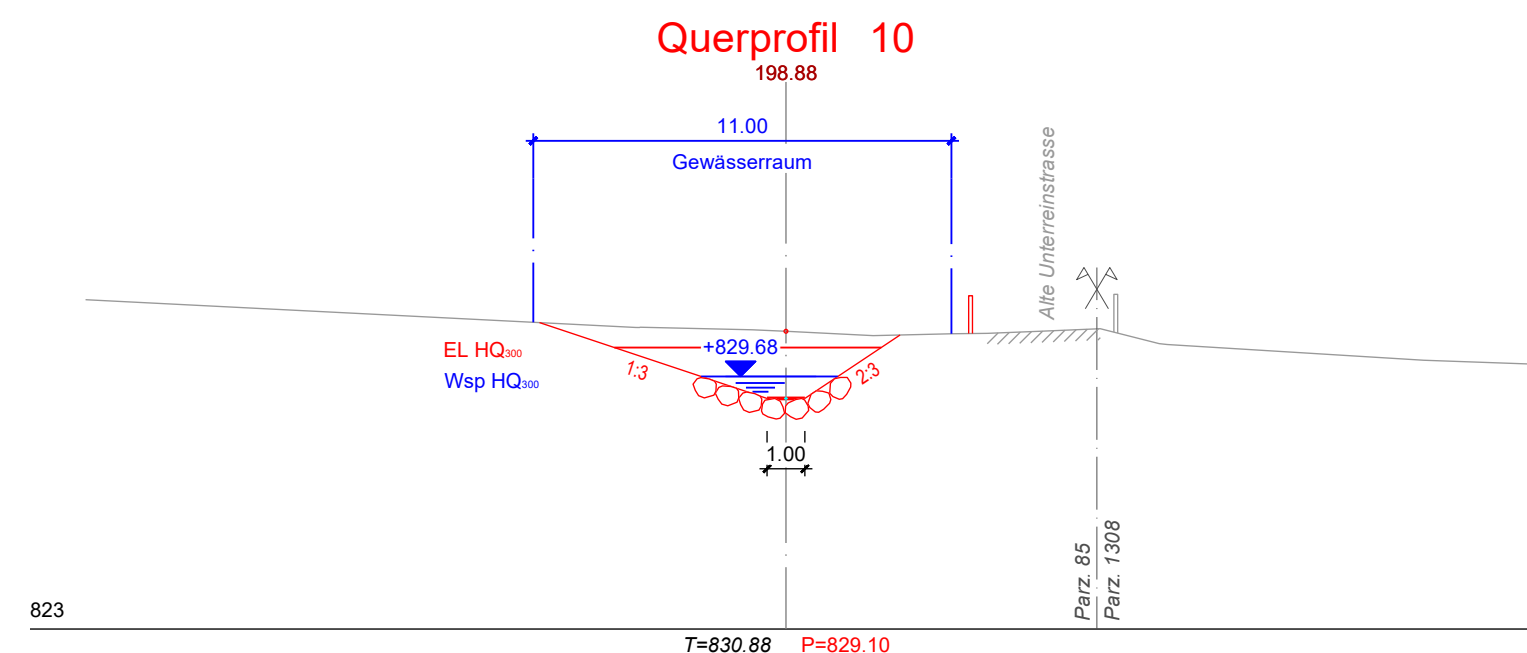
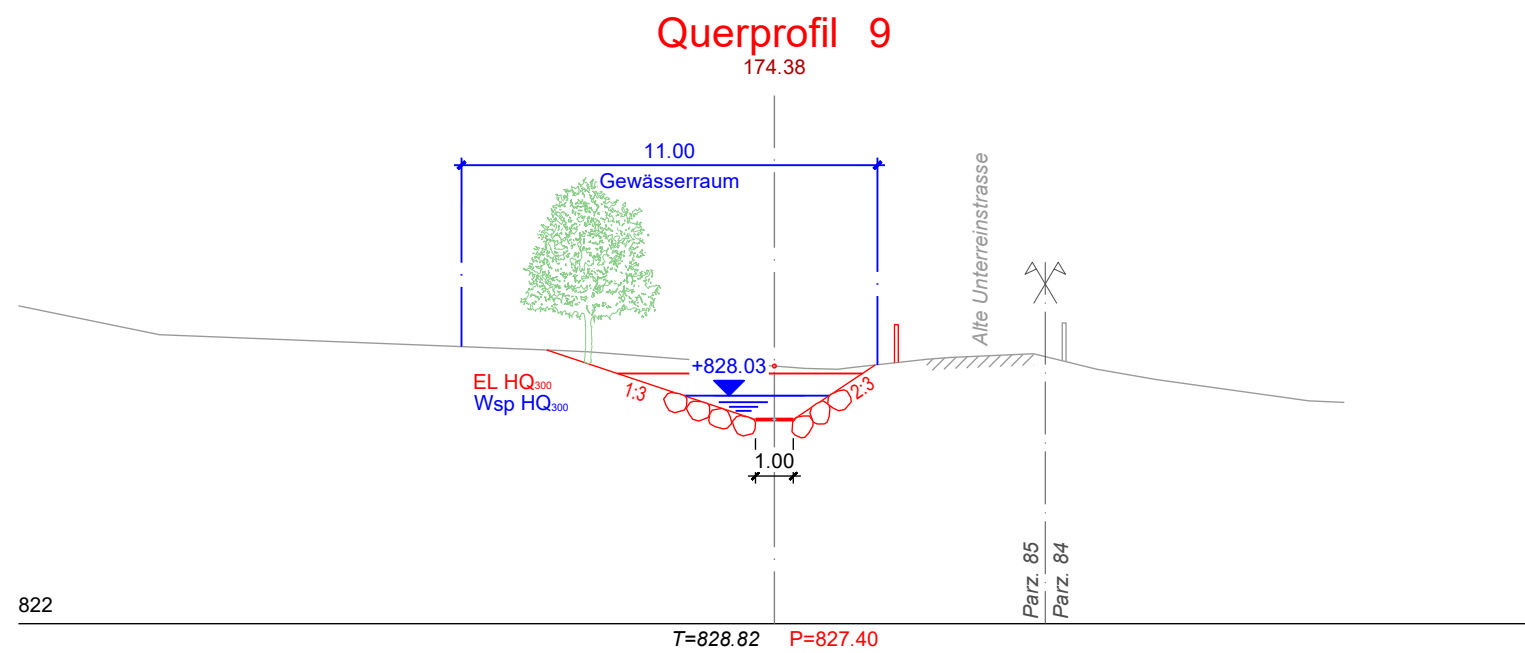
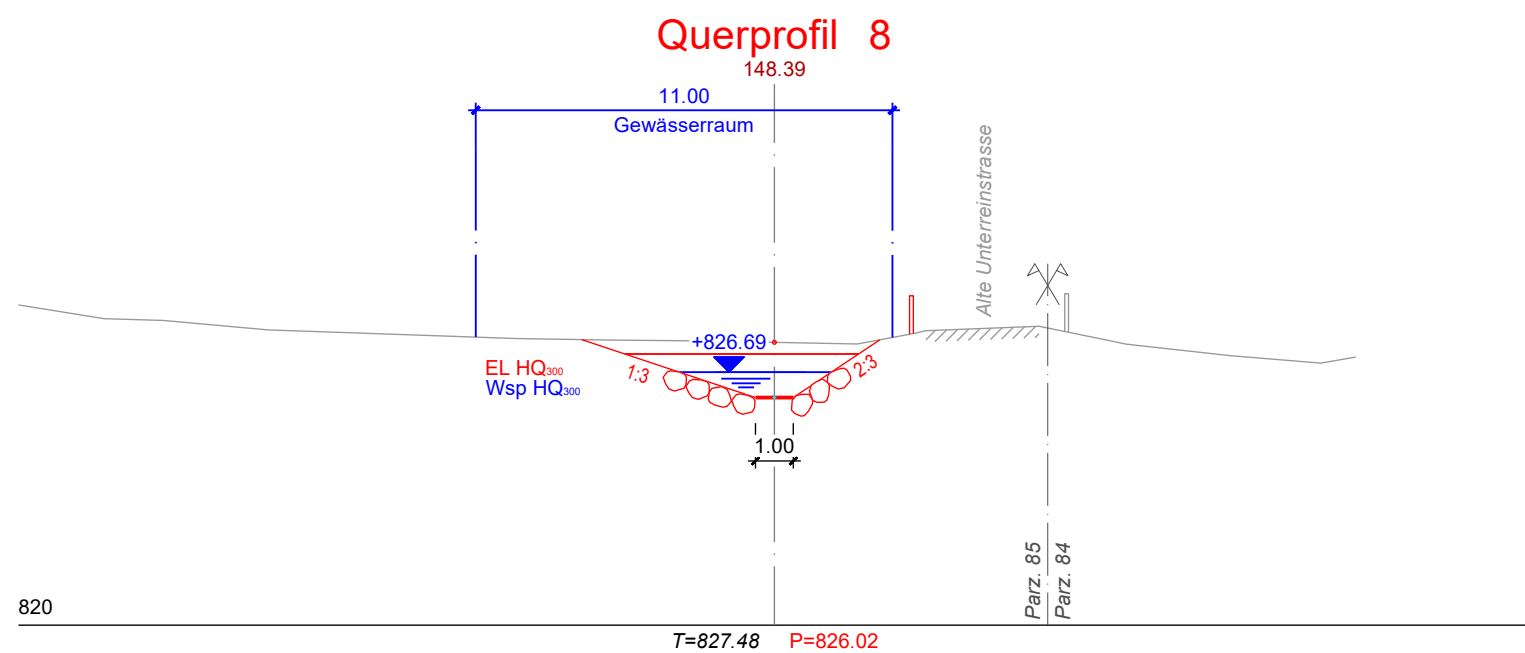
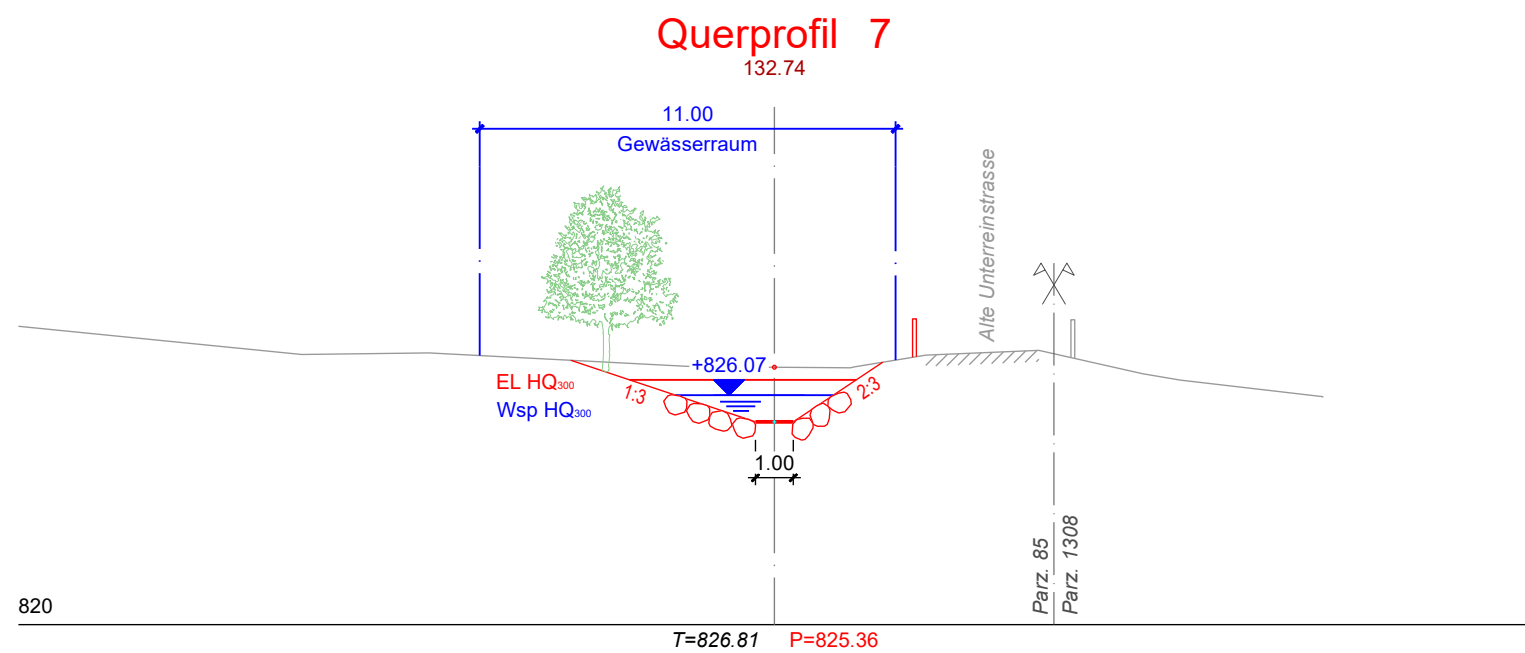
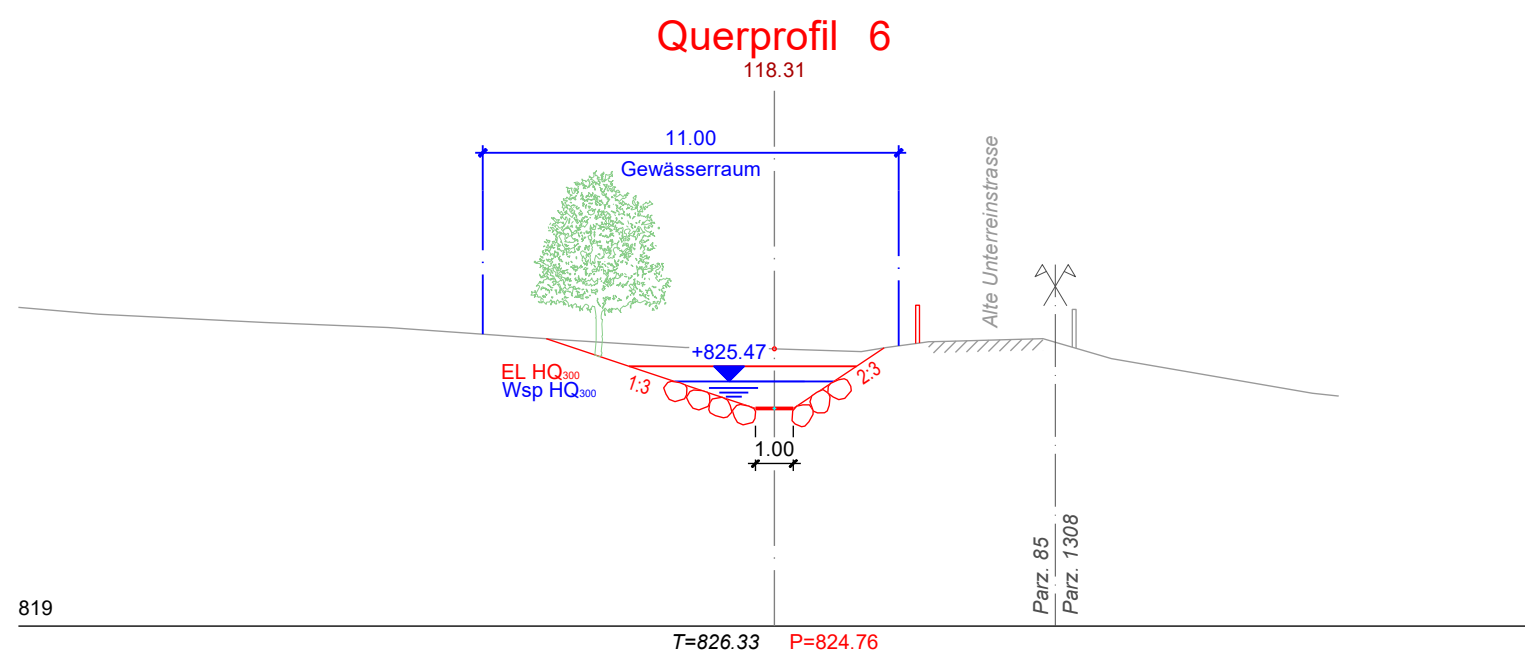
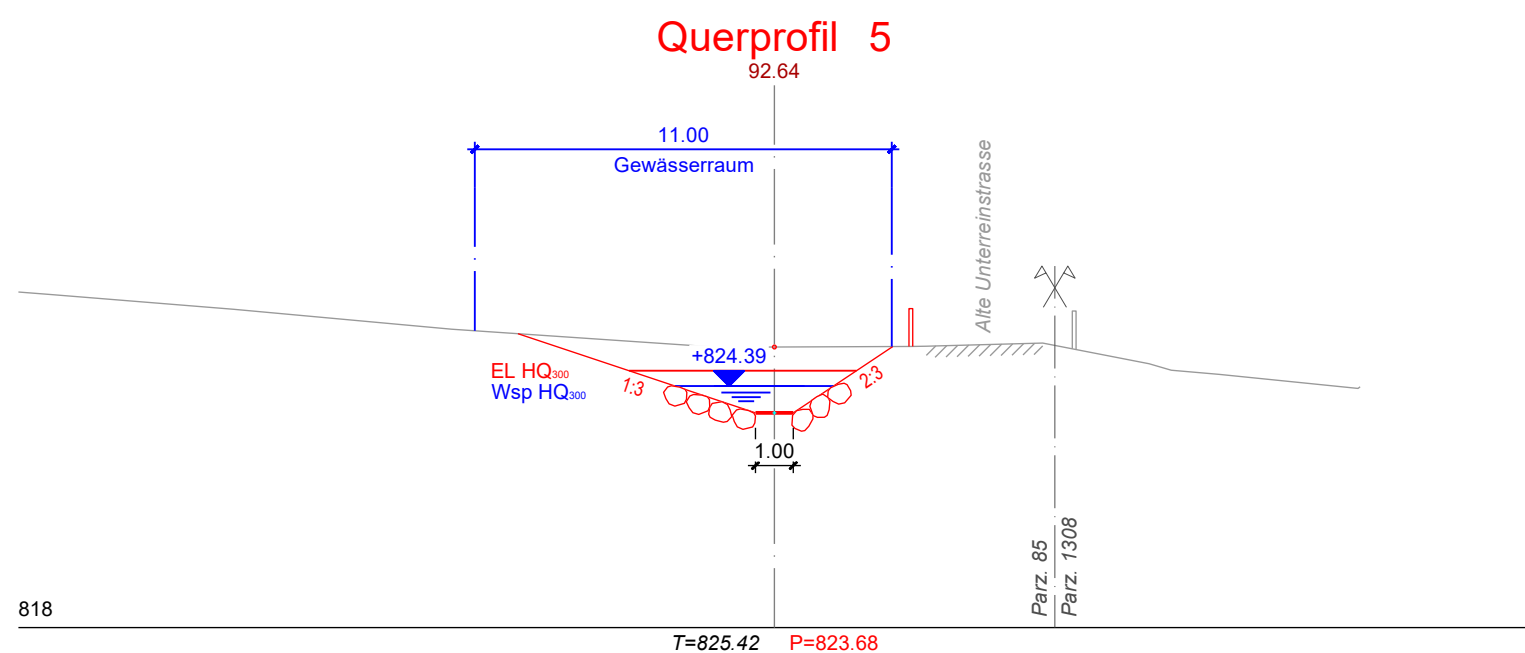
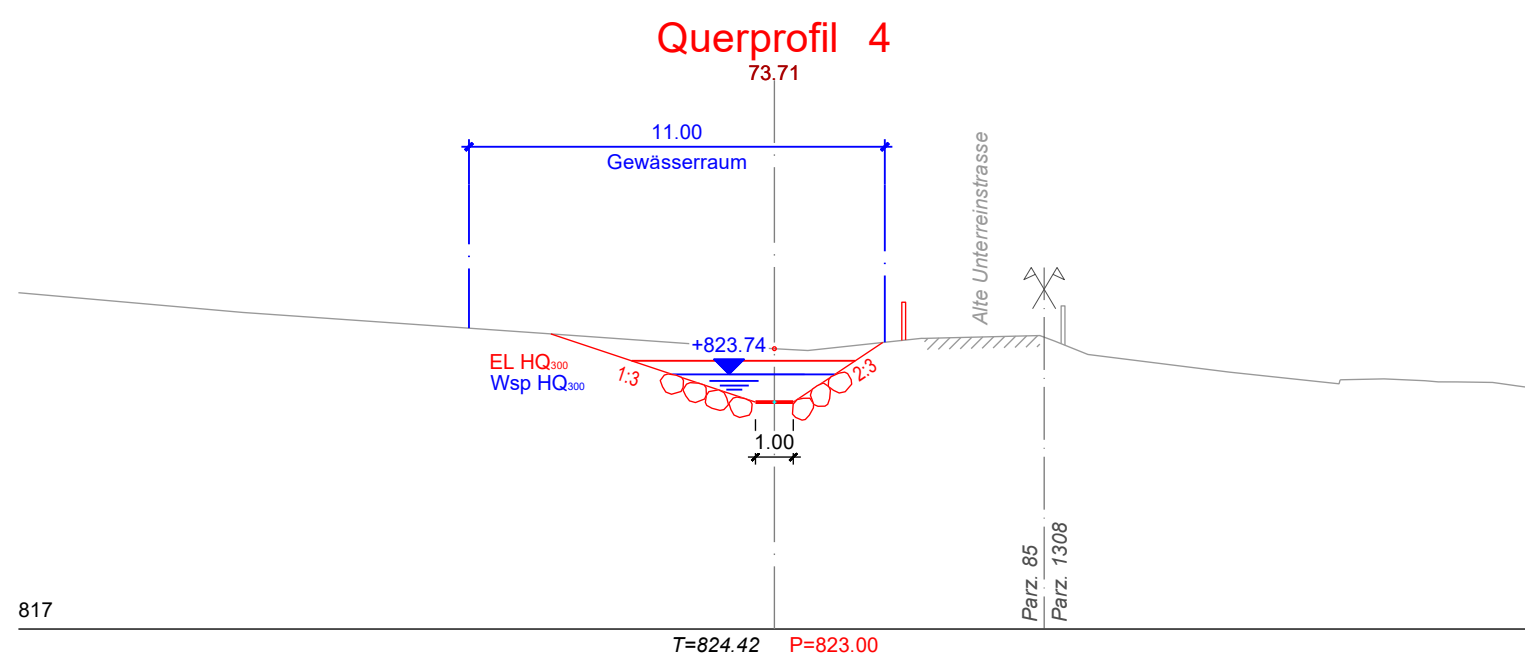
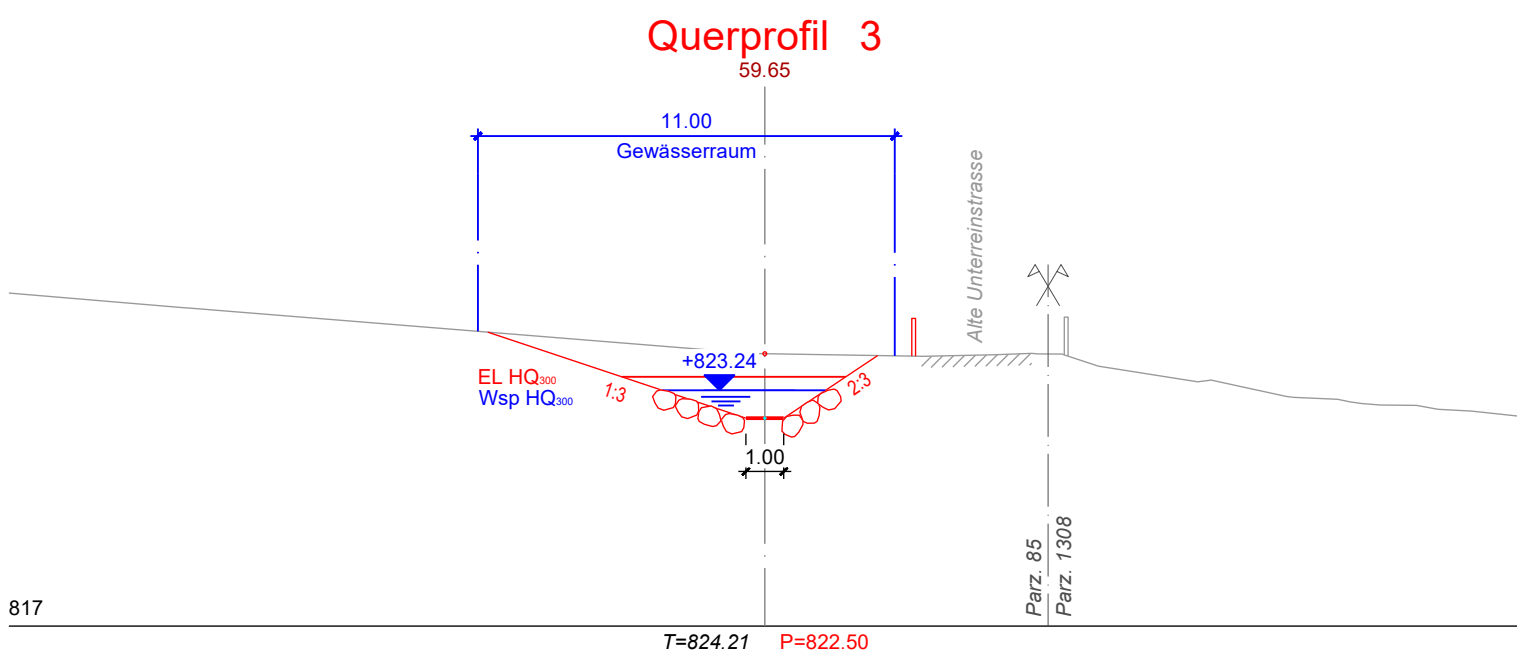


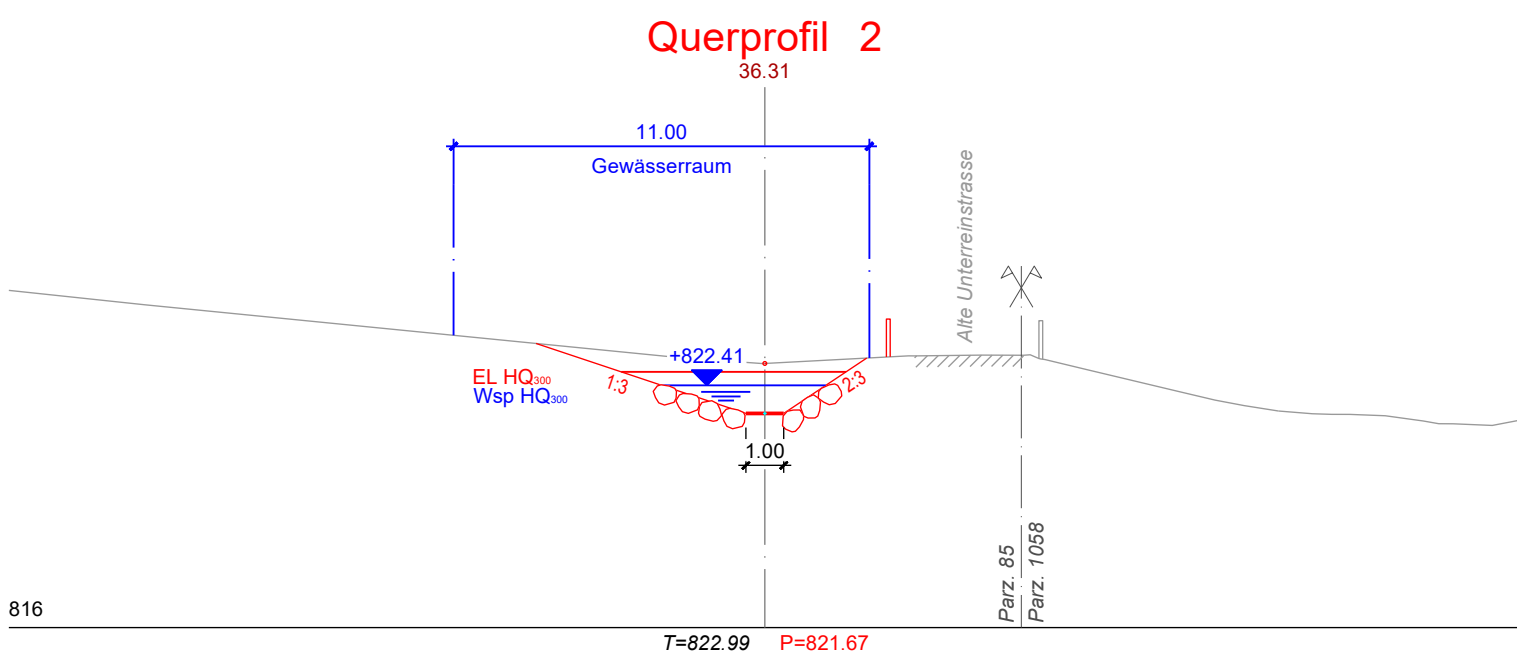

Bau- und Umweltdepartement
Landesbauamt

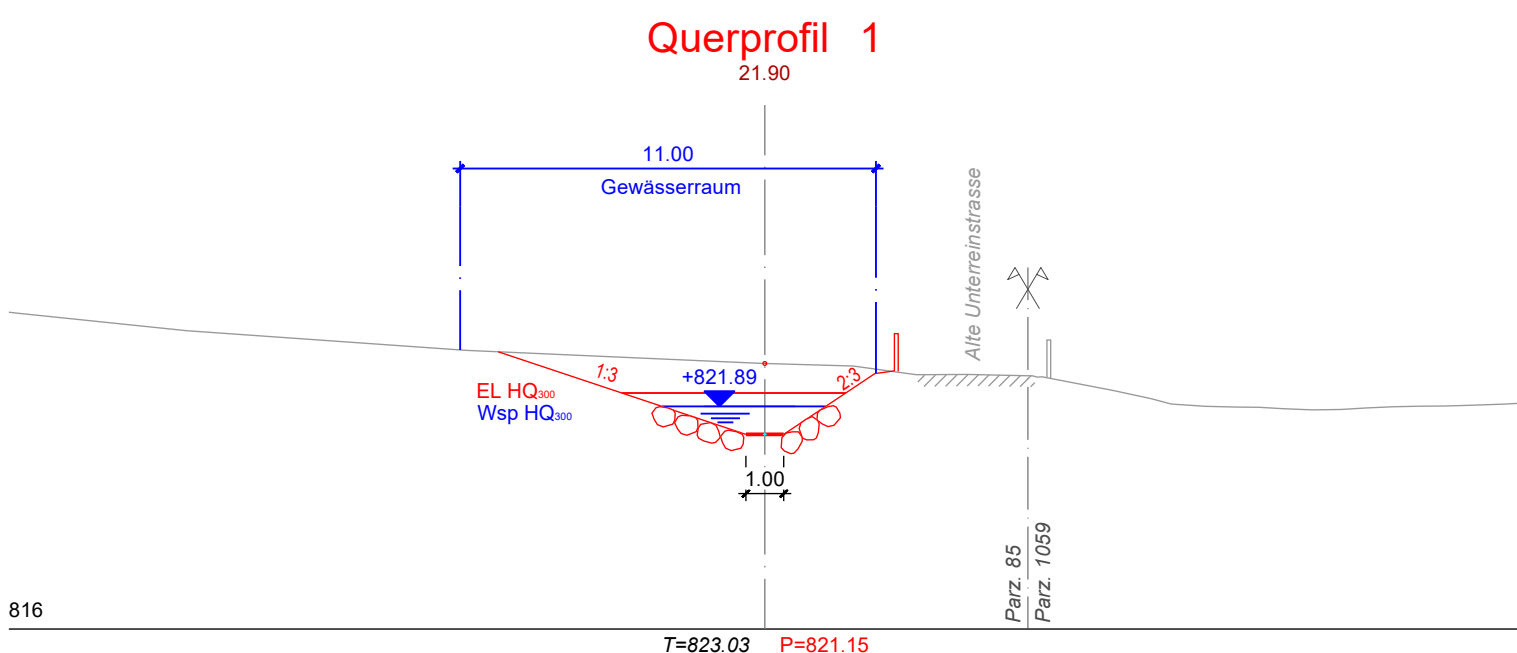

Bezirke Schwende-Rüte, Appenzell und Feuerschaugemeinde

Hochwasserschutz Schöttler- und Chlosbach, Appenzell
Abschnitt Schöttlerbach

Bauprojekt
Quersprofile 1-25, 1:200

ENTWURF

Entwurf	Gezeichnet	Geprüft	Datum	Beilage Nr. 02.09
hko	nru	hko	14.10.2025	
Änderungen		Geprüft	Datum	Konto Nr. 5110.5020.01
a				Projekt Nr. 3109-0020
b				Plan Nr. 3109-0020-33.1
c				Format 60 x 105 cm
d				

Wälli AG Ingenieure
Sandgrube 29
9050 Appenzell
T. 058 100 90 10
www.waelli.ch
appenzell@waelli.ch



Freigabe Bauherr:

ENTWURF

Entwurf	Gezeichnet	Gepflicht	Datum	Beilage Nr. 02.10
hko	ntu	hko	14.10.2025	
Anderungen	Gepflicht	Datum	Konto Nr. 5110.5020.01	
_____	_____	_____	Projekt Nr. 3109-0020	
_____	_____	_____	Plan Nr. 3109-0020.33.2	
_____	_____	_____	Format 60 x 210 cm	
_____	_____	_____		
Walli AG Ingenieure				Freigabe Bauherr:
Siedlerstrasse 29 8650 Appenzell T. 068 100 90 10 www.walli.ch appenzell@walli.ch walli Ingenieure				

