


Normalprofil Schöttlerbach

1:50



Profil 7

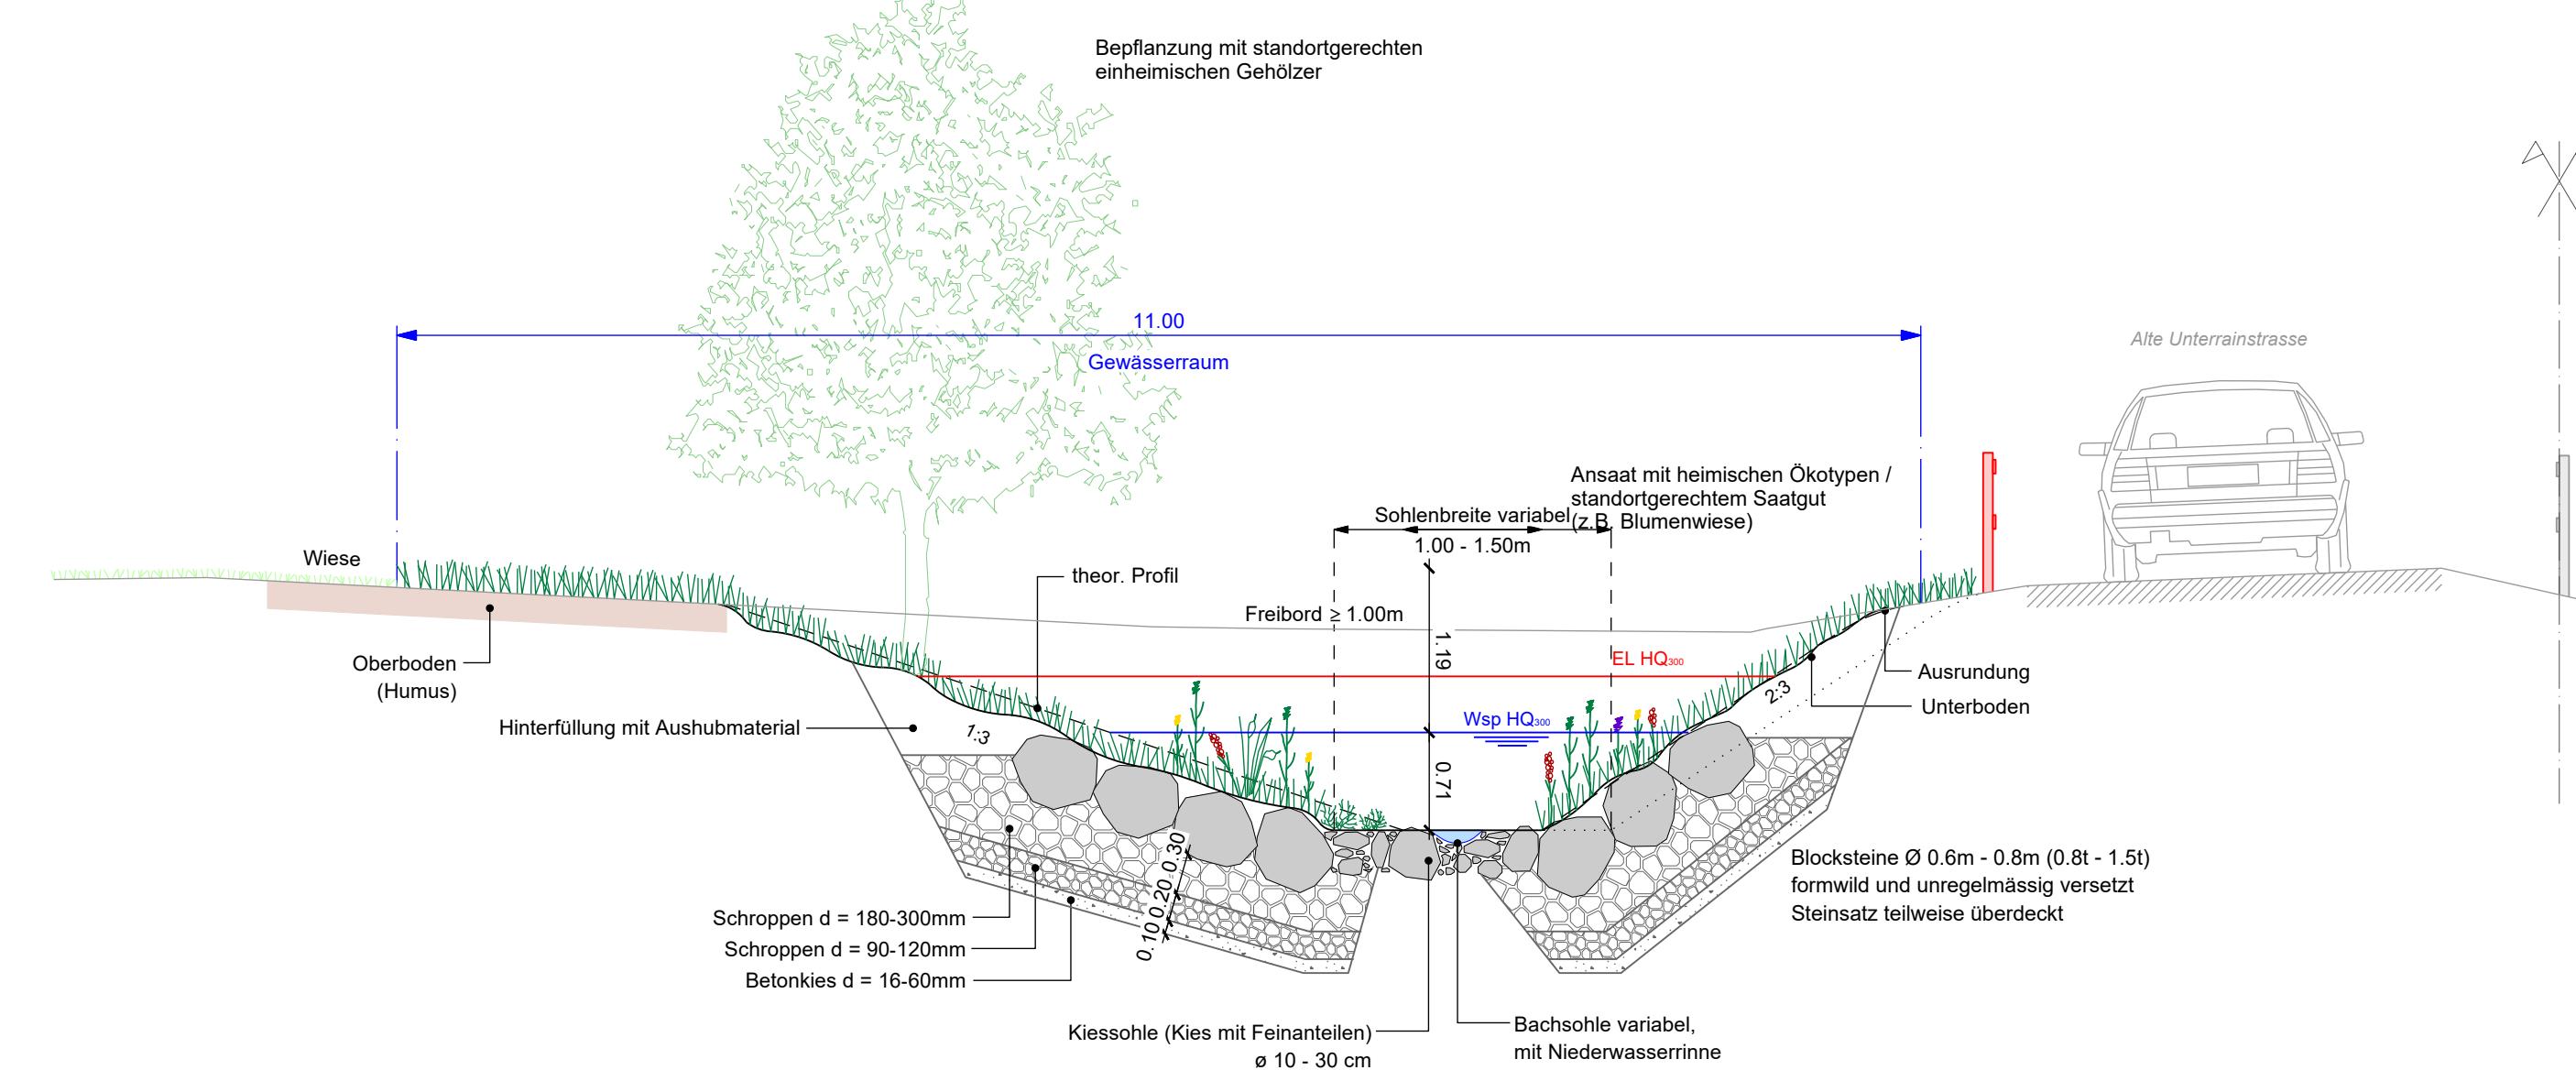

Normalprofil Chlosbach

1:50

Profil 32

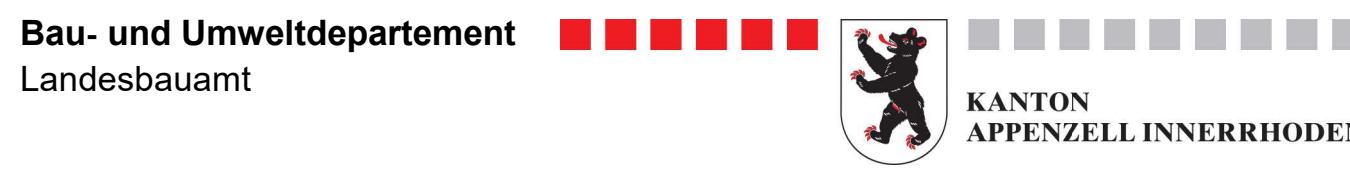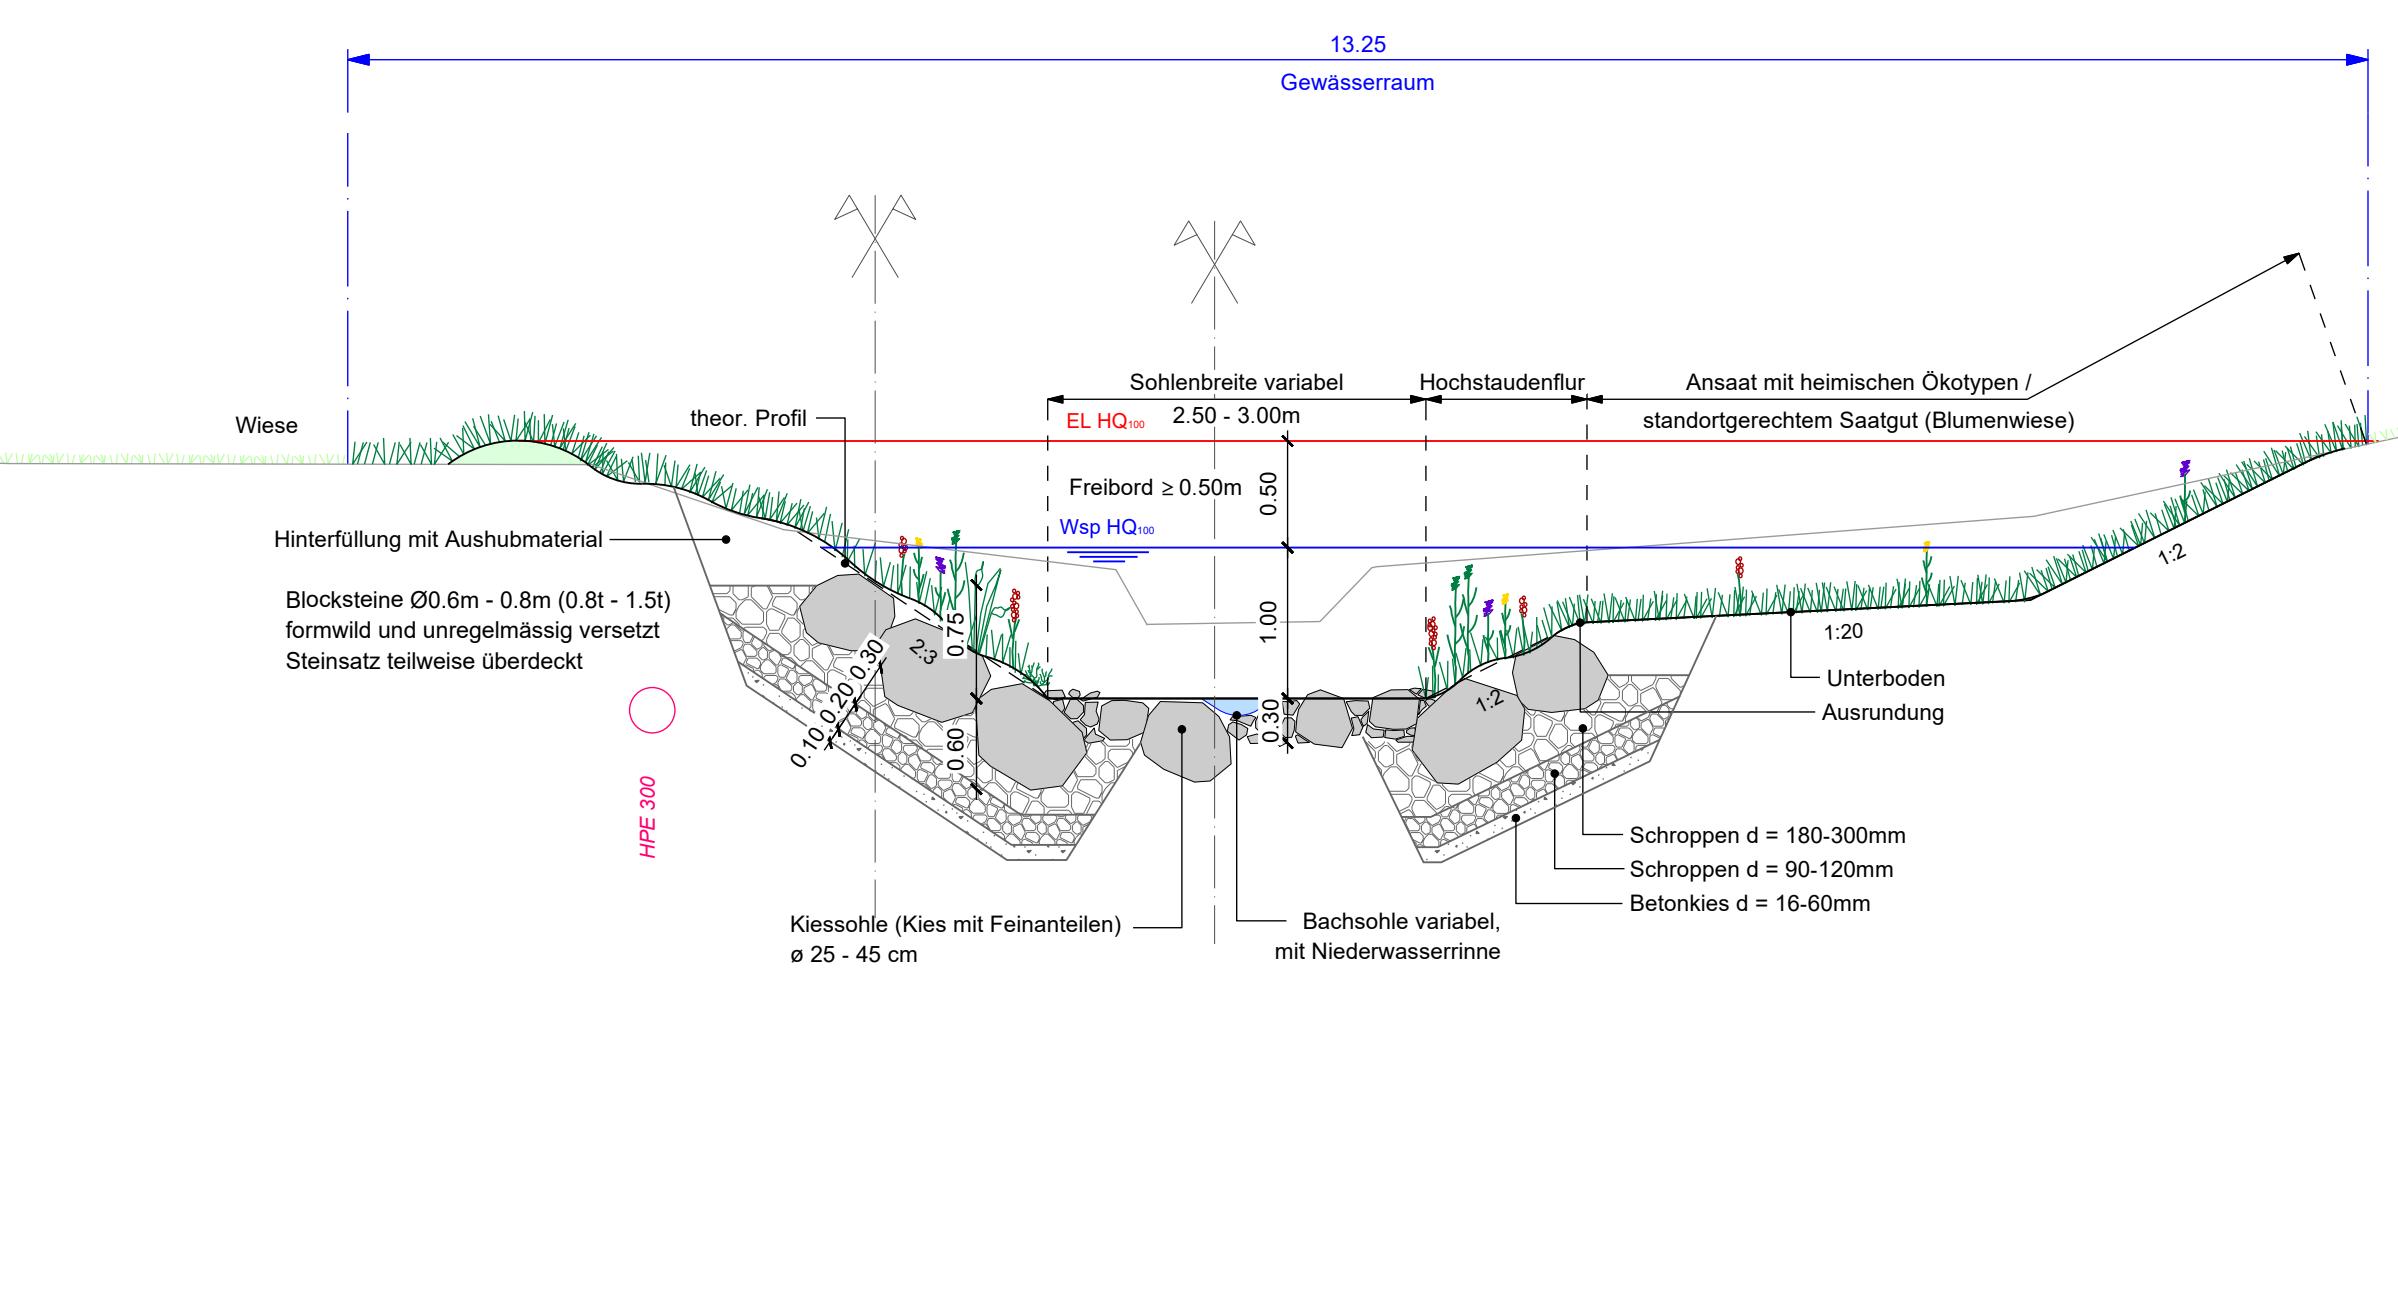

Bezirke Schwende-Rüte, Appenzell und Feuerschaugemeinde

Hochwasserschutz Schöttler- und Chlosbach, Appenzell

Abschnitte Schöttler- und Chlosbach

Bauprojekt

Normalprofile 1:50

ENTWURF

Entwurf	Gezeichnet	Geprüft	Datum	Beilage Nr.
hko	nru	hko	14.10.2025	02.11
Änderungen	Geprüft	Datum		Konto Nr. 5110.5020.01
a				Projekt Nr. 3109-0020
b				Plan Nr. 3109-0020-34
c				Format 60 x 105 cm
d				

Wälli AG Ingenieure

wälli


Sandgrube 29 T. 058 100 90 10
9050 Appenzell appenzell@wälli.ch

Ingenieure

Normalprofil Schöttlerbach

1:50

Profil 20

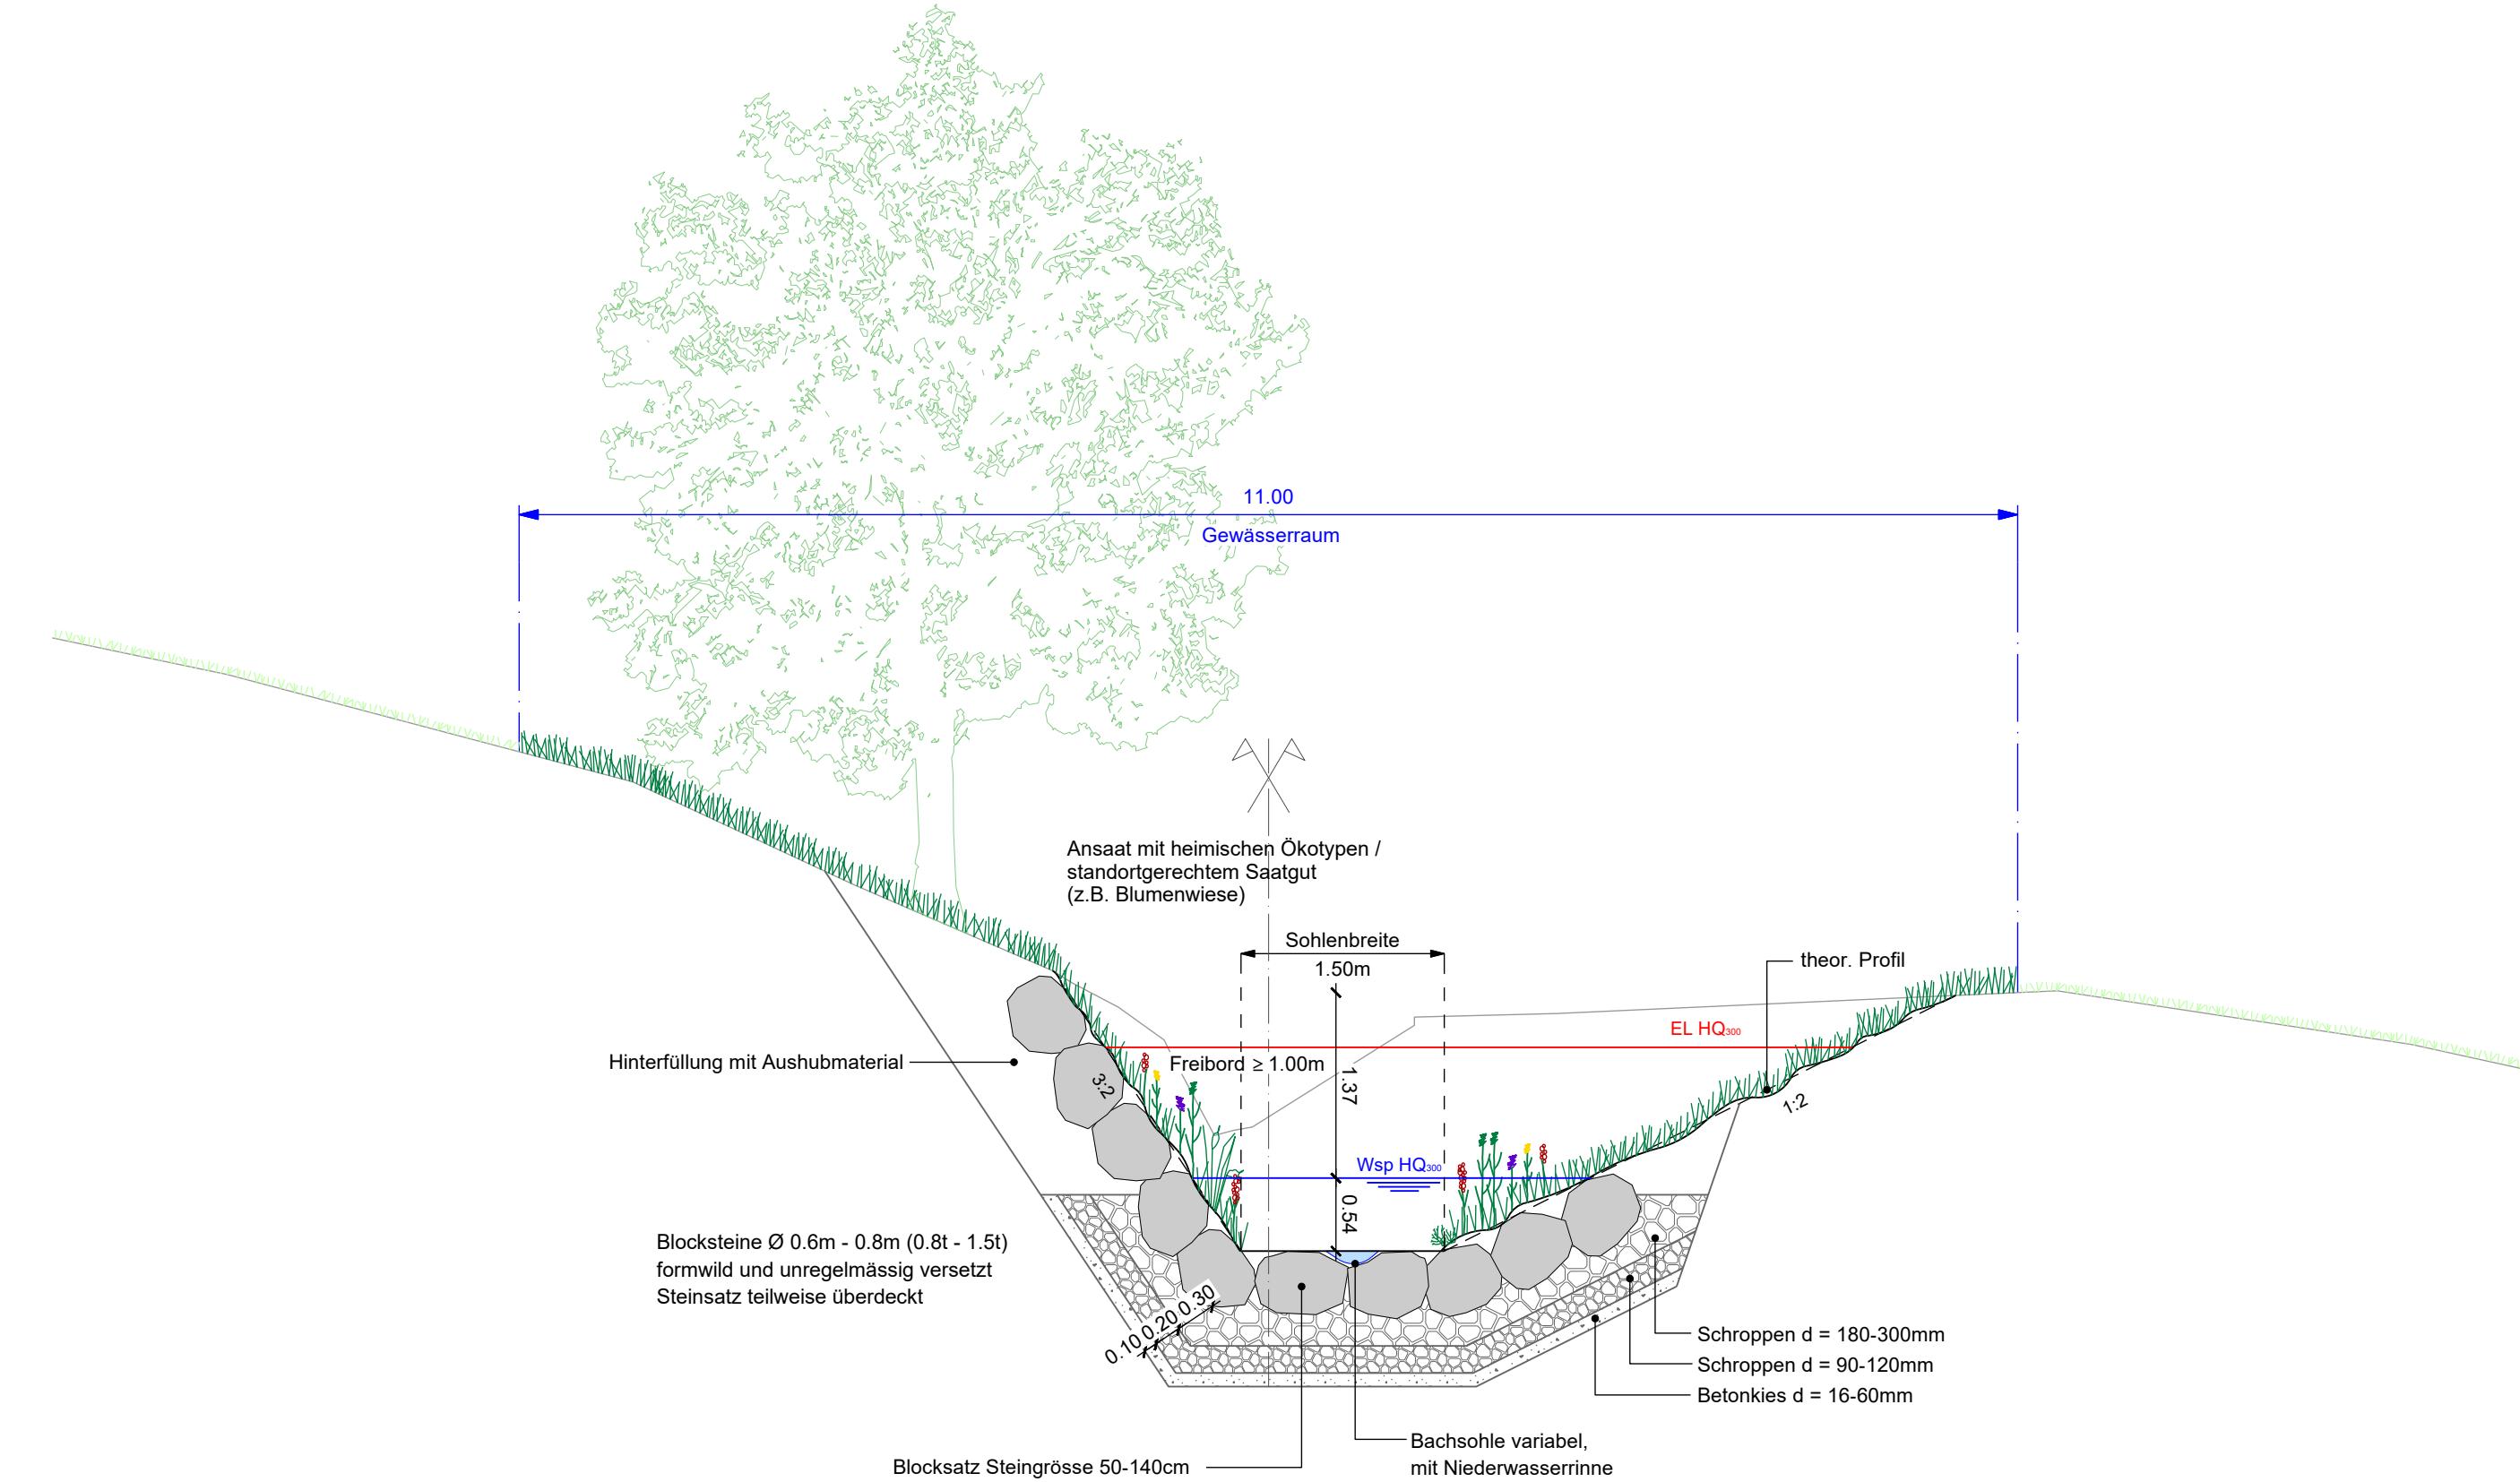

Normalprofil Chlosbach

1:50

Profil 42

