




Schnitt C - C 1:100

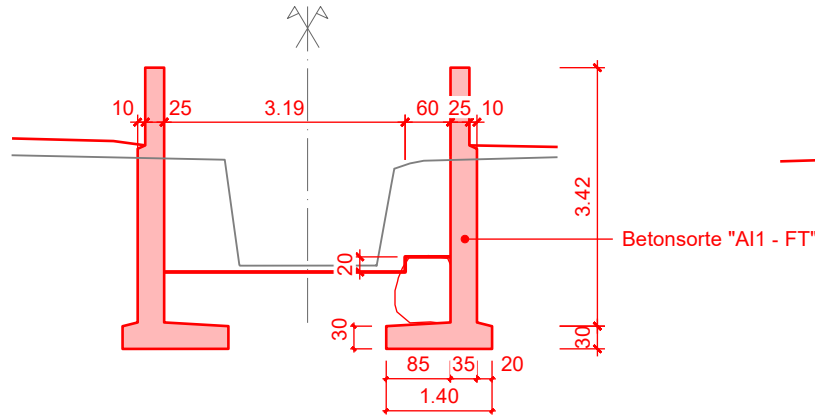

Schnitt B - B 1:100

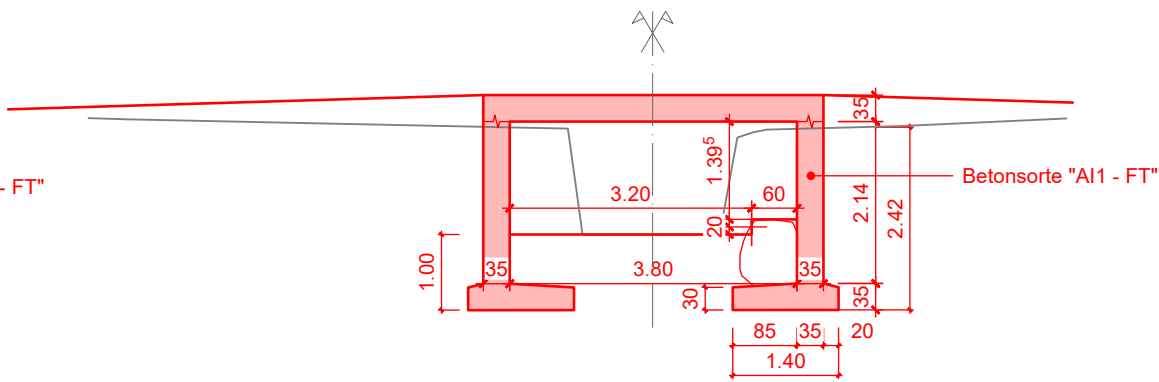

Ansicht A - A 1:100

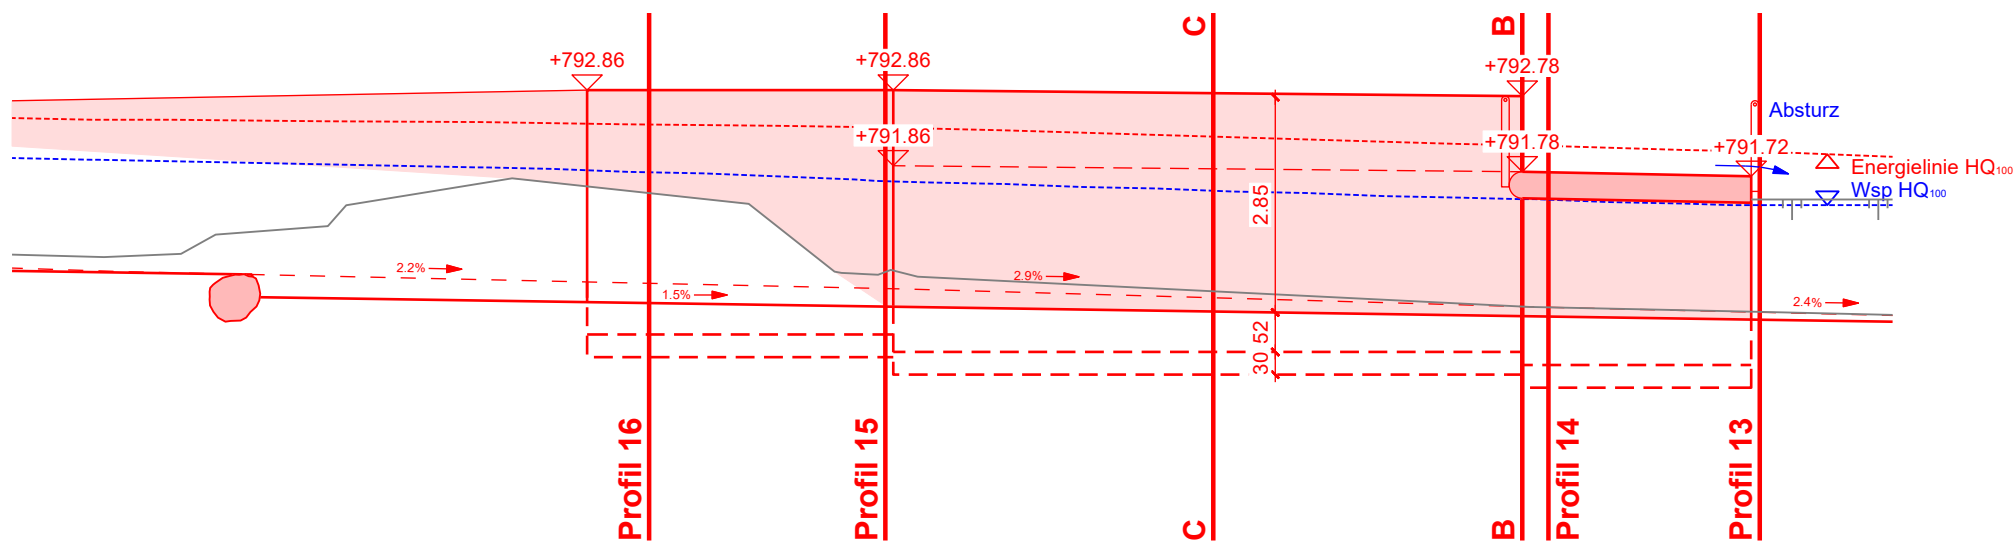

785

Bau- und Umweltdepartement
Landesbauamt



KANTON
APPENZELL INNERRHODEN

Bezirke Schwende-Rüte, Appenzell und Feuerschaugemeinde

Hochwasserschutz Schöttler- und Chlosbach, Appenzell

Abschnitte Schöttler, Hundgalgen, untere Brestenburg

Bauprojekt

Brücke mit Ufersicherung Unterrainstrasse 1:100

ENTWURF

Entwurf	Gezeichnet	Geprüft	Datum
hko	nru	hko	14.10.2025
Änderungen		Geprüft	Datum
a			
b			
c			
d			

Wälli AG Ingenieure

Sandgrube 29
9050 Appenzell

T. 058 100 90 10
www.waelli.ch

appenzell@waelli.ch



Beilage Nr.

02.15

Konto Nr. 5110.5020.01
Projekt Nr. 3109-0020
Plan Nr. 3109-0020-35.4
Format 45 x 63 cm

Freigabe Bauherr:

Grundriss 1:100

