



Bezirke Schwende-Rüte, Appenzell und Feuerschaugemeinde

Hochwasserschutz Schöttler- und Chlosbach, Appenzell

Abschnitt Chlosbach

Bauprojekt

Schwellen / Querriegel 1:50

ENTWURF

Entwurf hko	Gezeichnet fta	Geprüft hko	Datum 14.10.2025
Änderungen	Geprüft	Datum	
a			
b			
c			
d			

Wälli AG Ingenieure

Sandgrube 29

9050 Appenzell

T. 058 100 90 10

www.walli.ch



Ingenieure

Beilage Nr.

02.18

Konto Nr.

5110.5020.01

Projekt Nr.

3109-0020


Plan Nr.

3109-0020-35.7

Format



30 x 84 cm

Freigabe Bauherr:

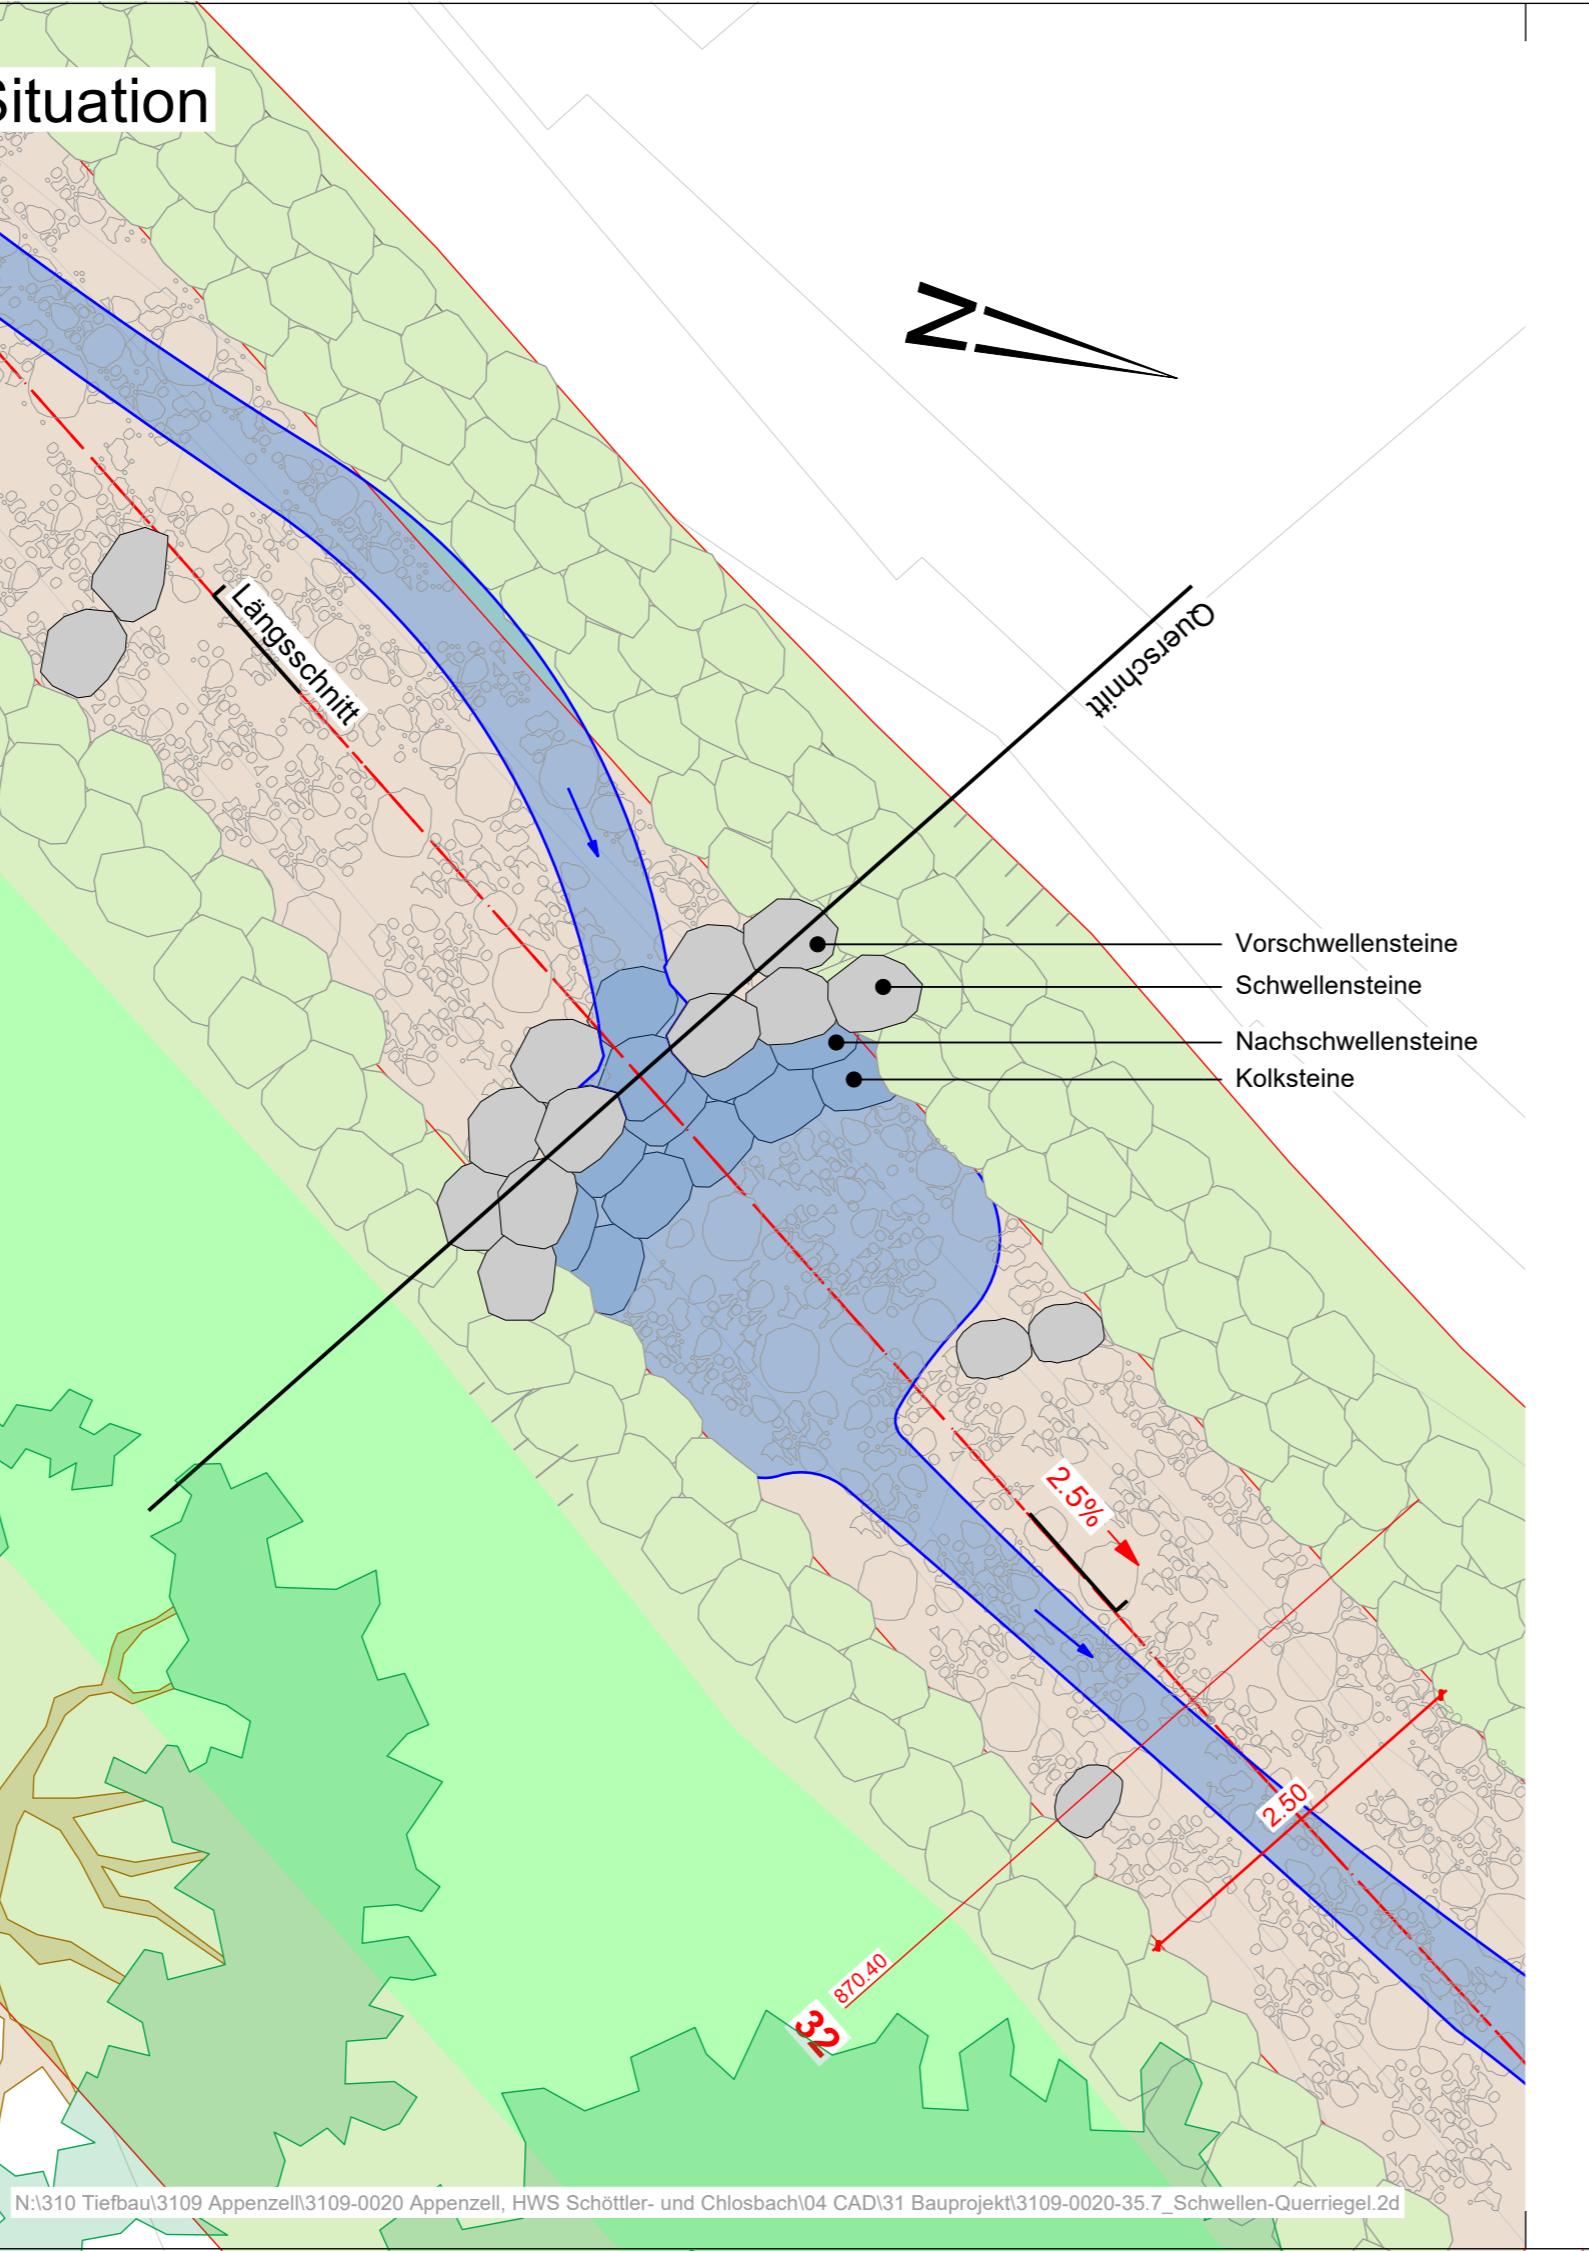

Längsschnitt

Steinschwelle fischgängig

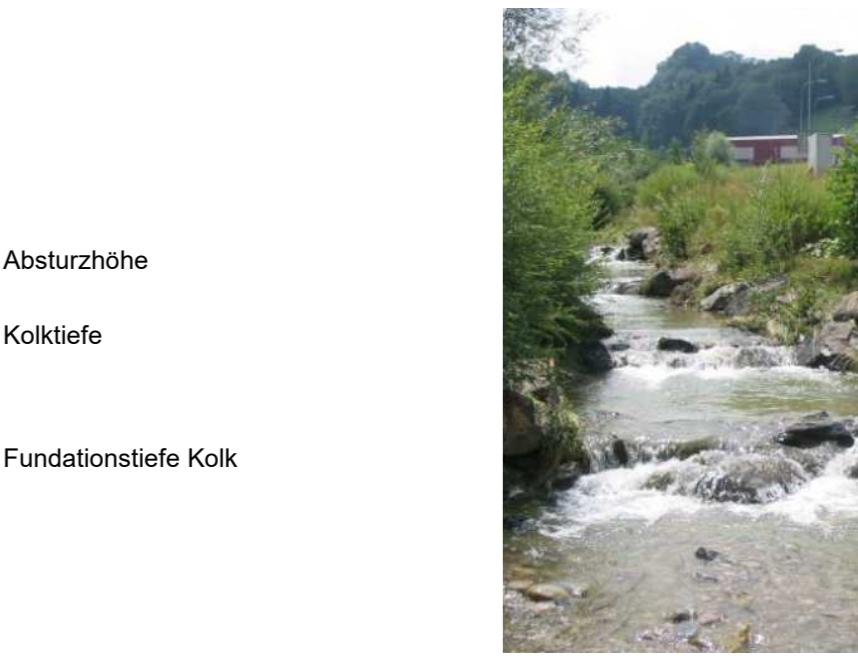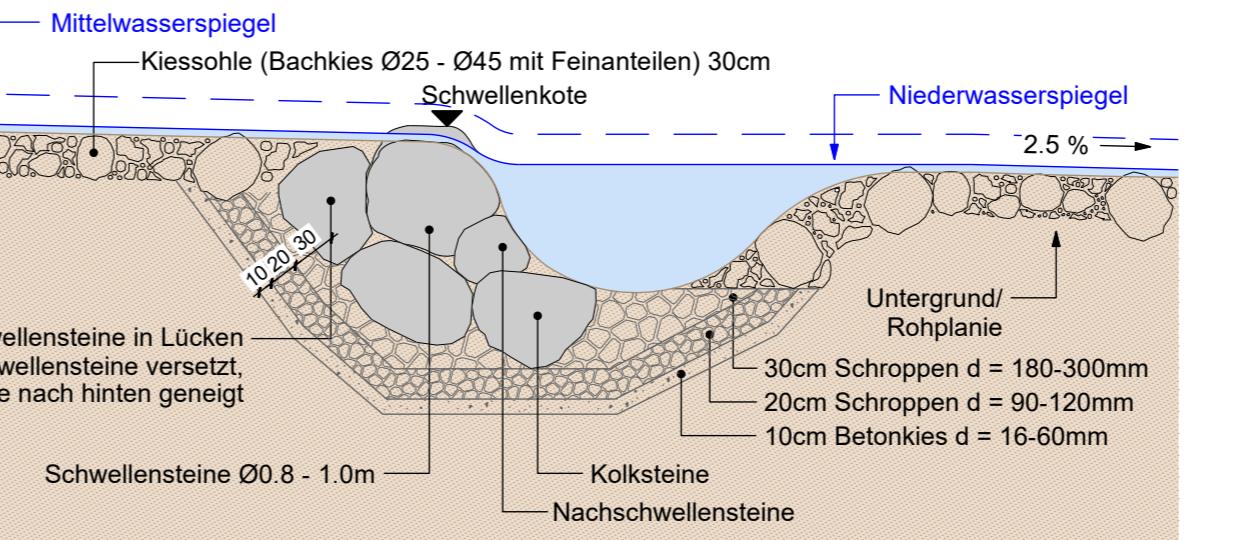

Querschnitt

