


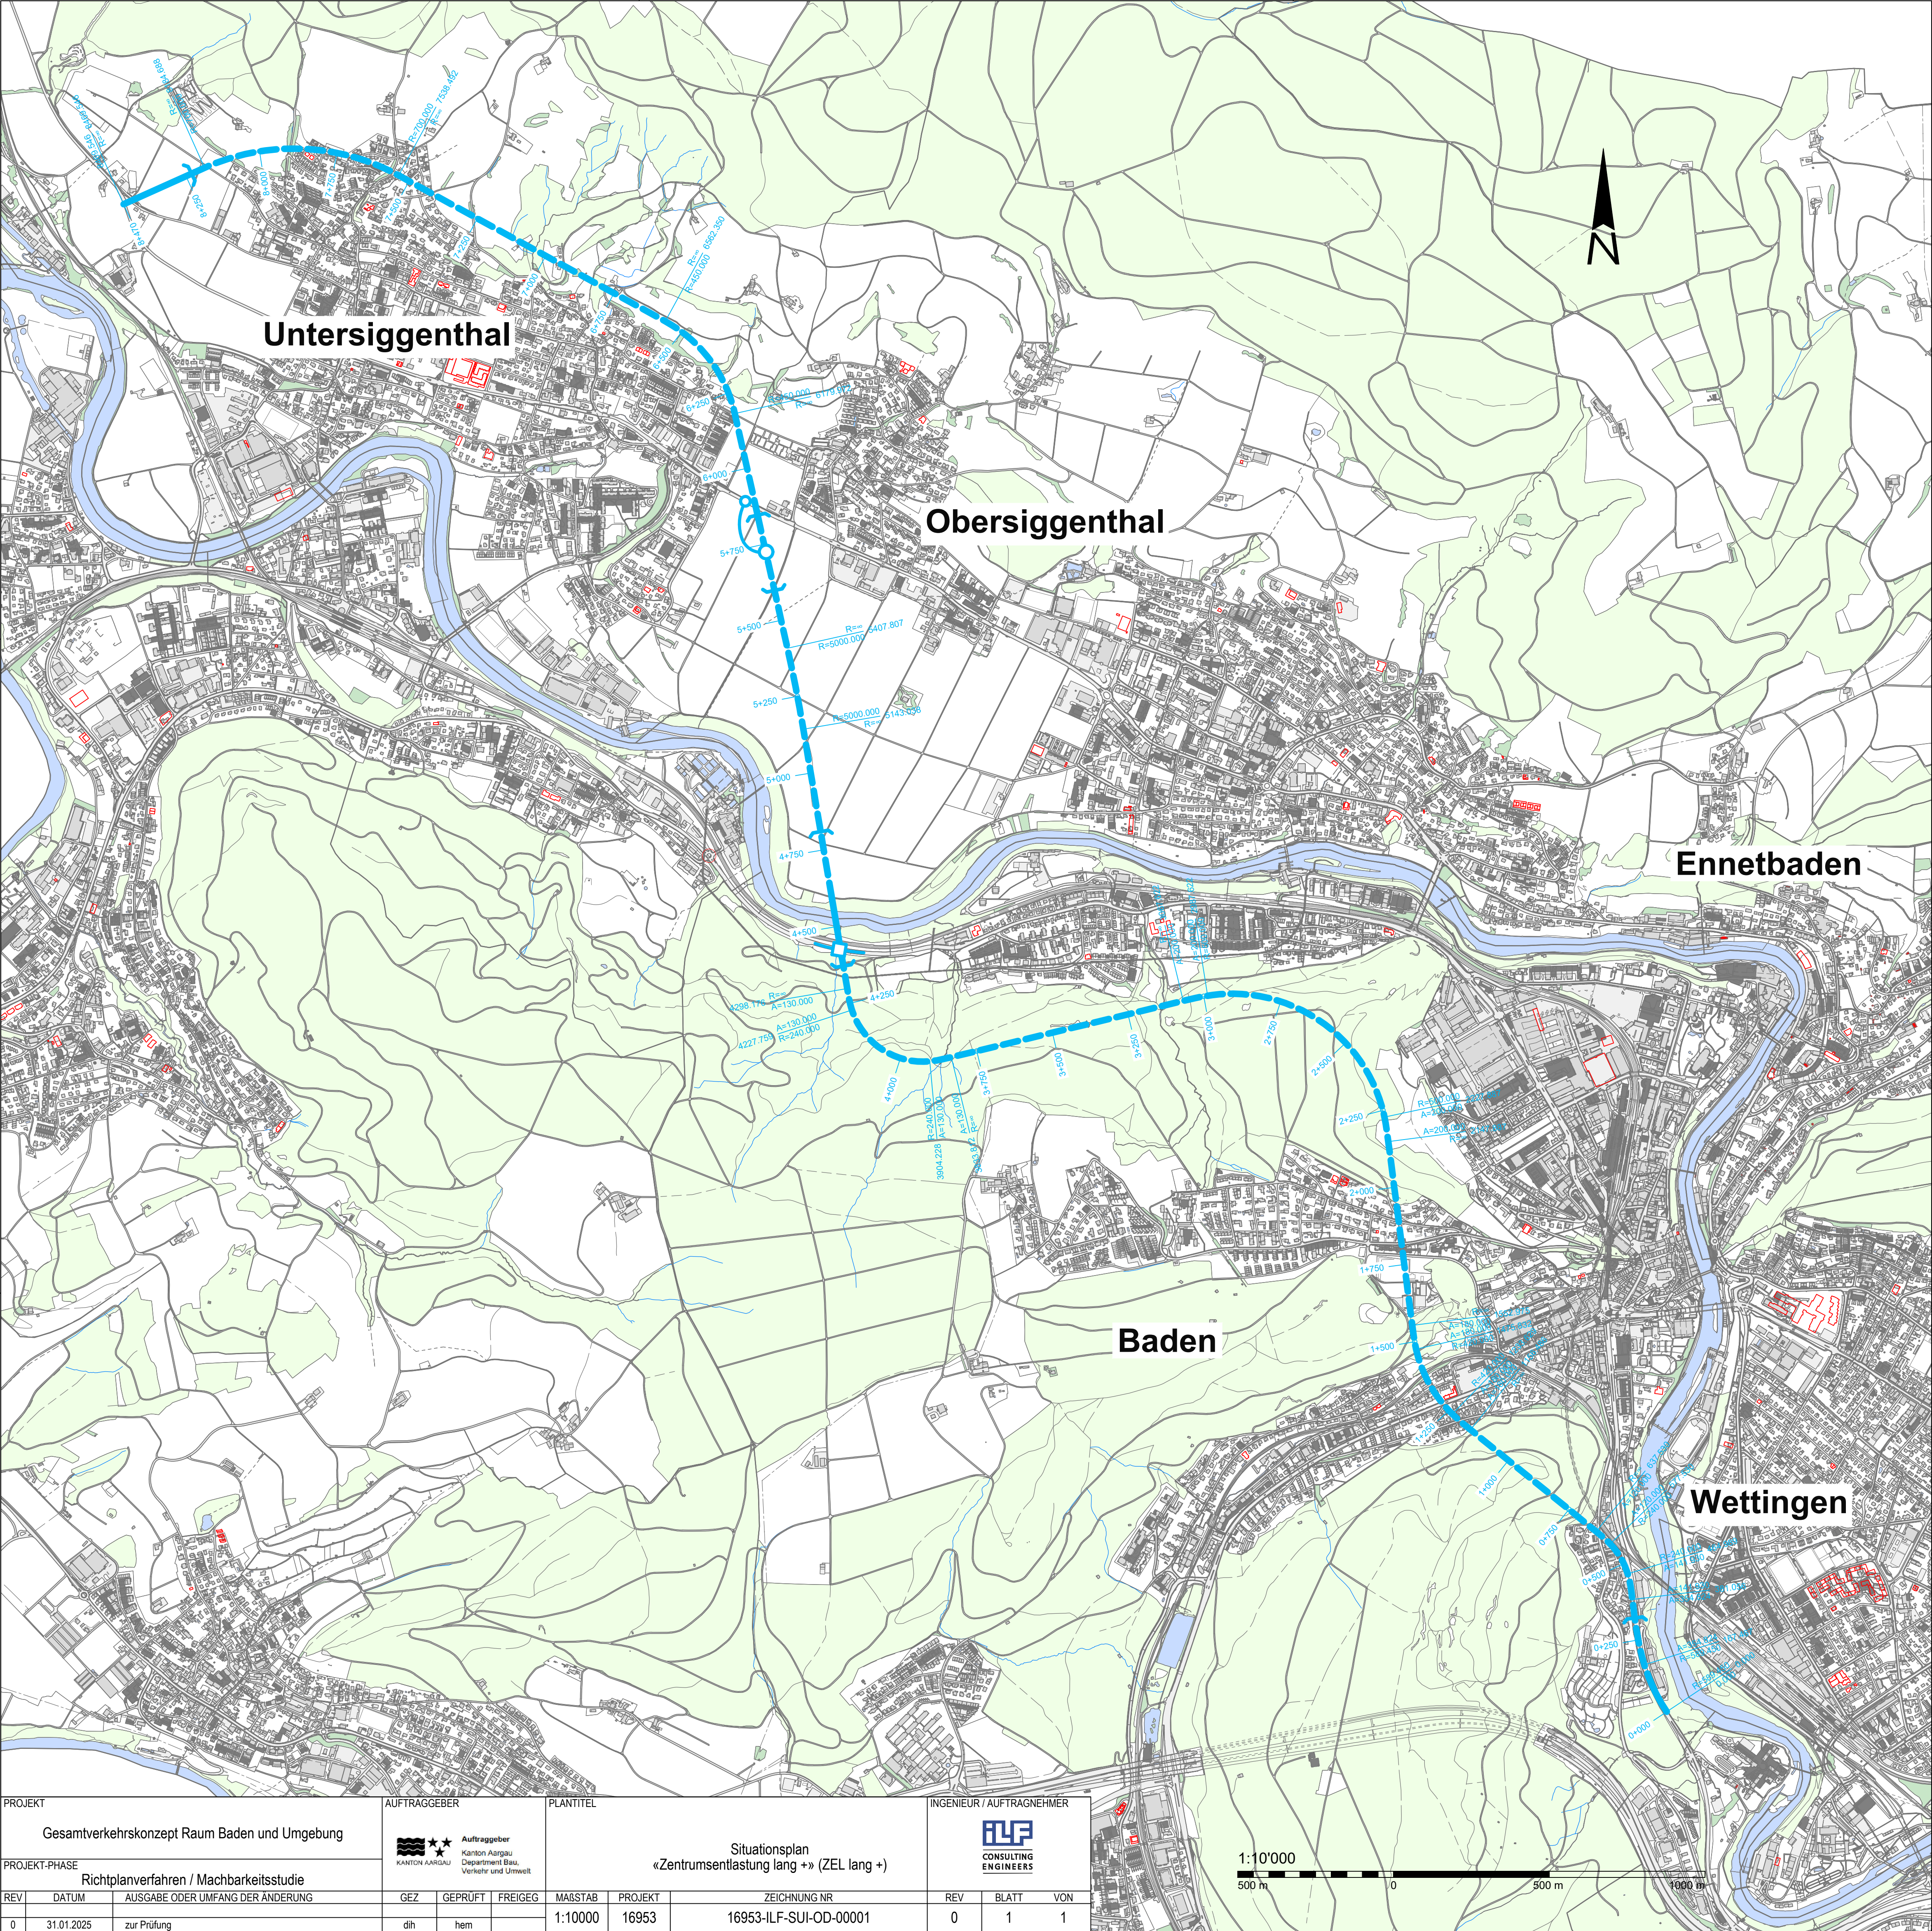

PROJEKT			AUFTRAGGEBER			PLANTITEL			INGENIEUR / AUFTRAGNEHMER		
Gesamtverkehrskonzept Raum Baden und Umgebung			 Auftraggeber Kanton Aargau Department Bau, Verkehr und Umwelt			Situationsplan «Zentrumsentlastung lang +» (ZEL lang +)					
PROJEKT-PHASE											
Richtplanverfahren / Machbarkeitsstudie											
REV	DATUM	AUSGABE ODER UMFANG DER ÄNDERUNG	GEZ	GEPRÜFT	FREIGEG	MAßSTAB	PROJEKT	ZEICHNUNG NR	REV	BLATT	VON
0	31.01.2025	zur Prüfung	dih	hem		1:10000	16953	16953-ILF-SUI-OD-00001	0	1	1

