

Bezirke Schwende-Rüte, Appenzell und Feuerschaugemeinde

Hochwasserschutz Schöttler- und Chlosbach, Appenzell

Abschnitt Chlosbach


Bauprojekt

Blockrampe km 0.470 1:50


ENTWURF

Entwurf hko	Gezeichnet fta	Geprüft hko	Datum 14.10.2025
Beilage Nr. 02.19			
Änderungen a b c d	Geprüft	Datum	
Konto Nr. 5110.5020.01			
Projekt Nr. 3109-0020			
Plan Nr. 3109-0020-35.8			
Format 30 x 126 cm			
Freigabe Bauherr:			
Wälli AG Ingenieure			
Sandgrube 29 9050 Appenzell			
T. 058 100 90 10 www.waelli.ch			
waelli Ingenieure			

Situation

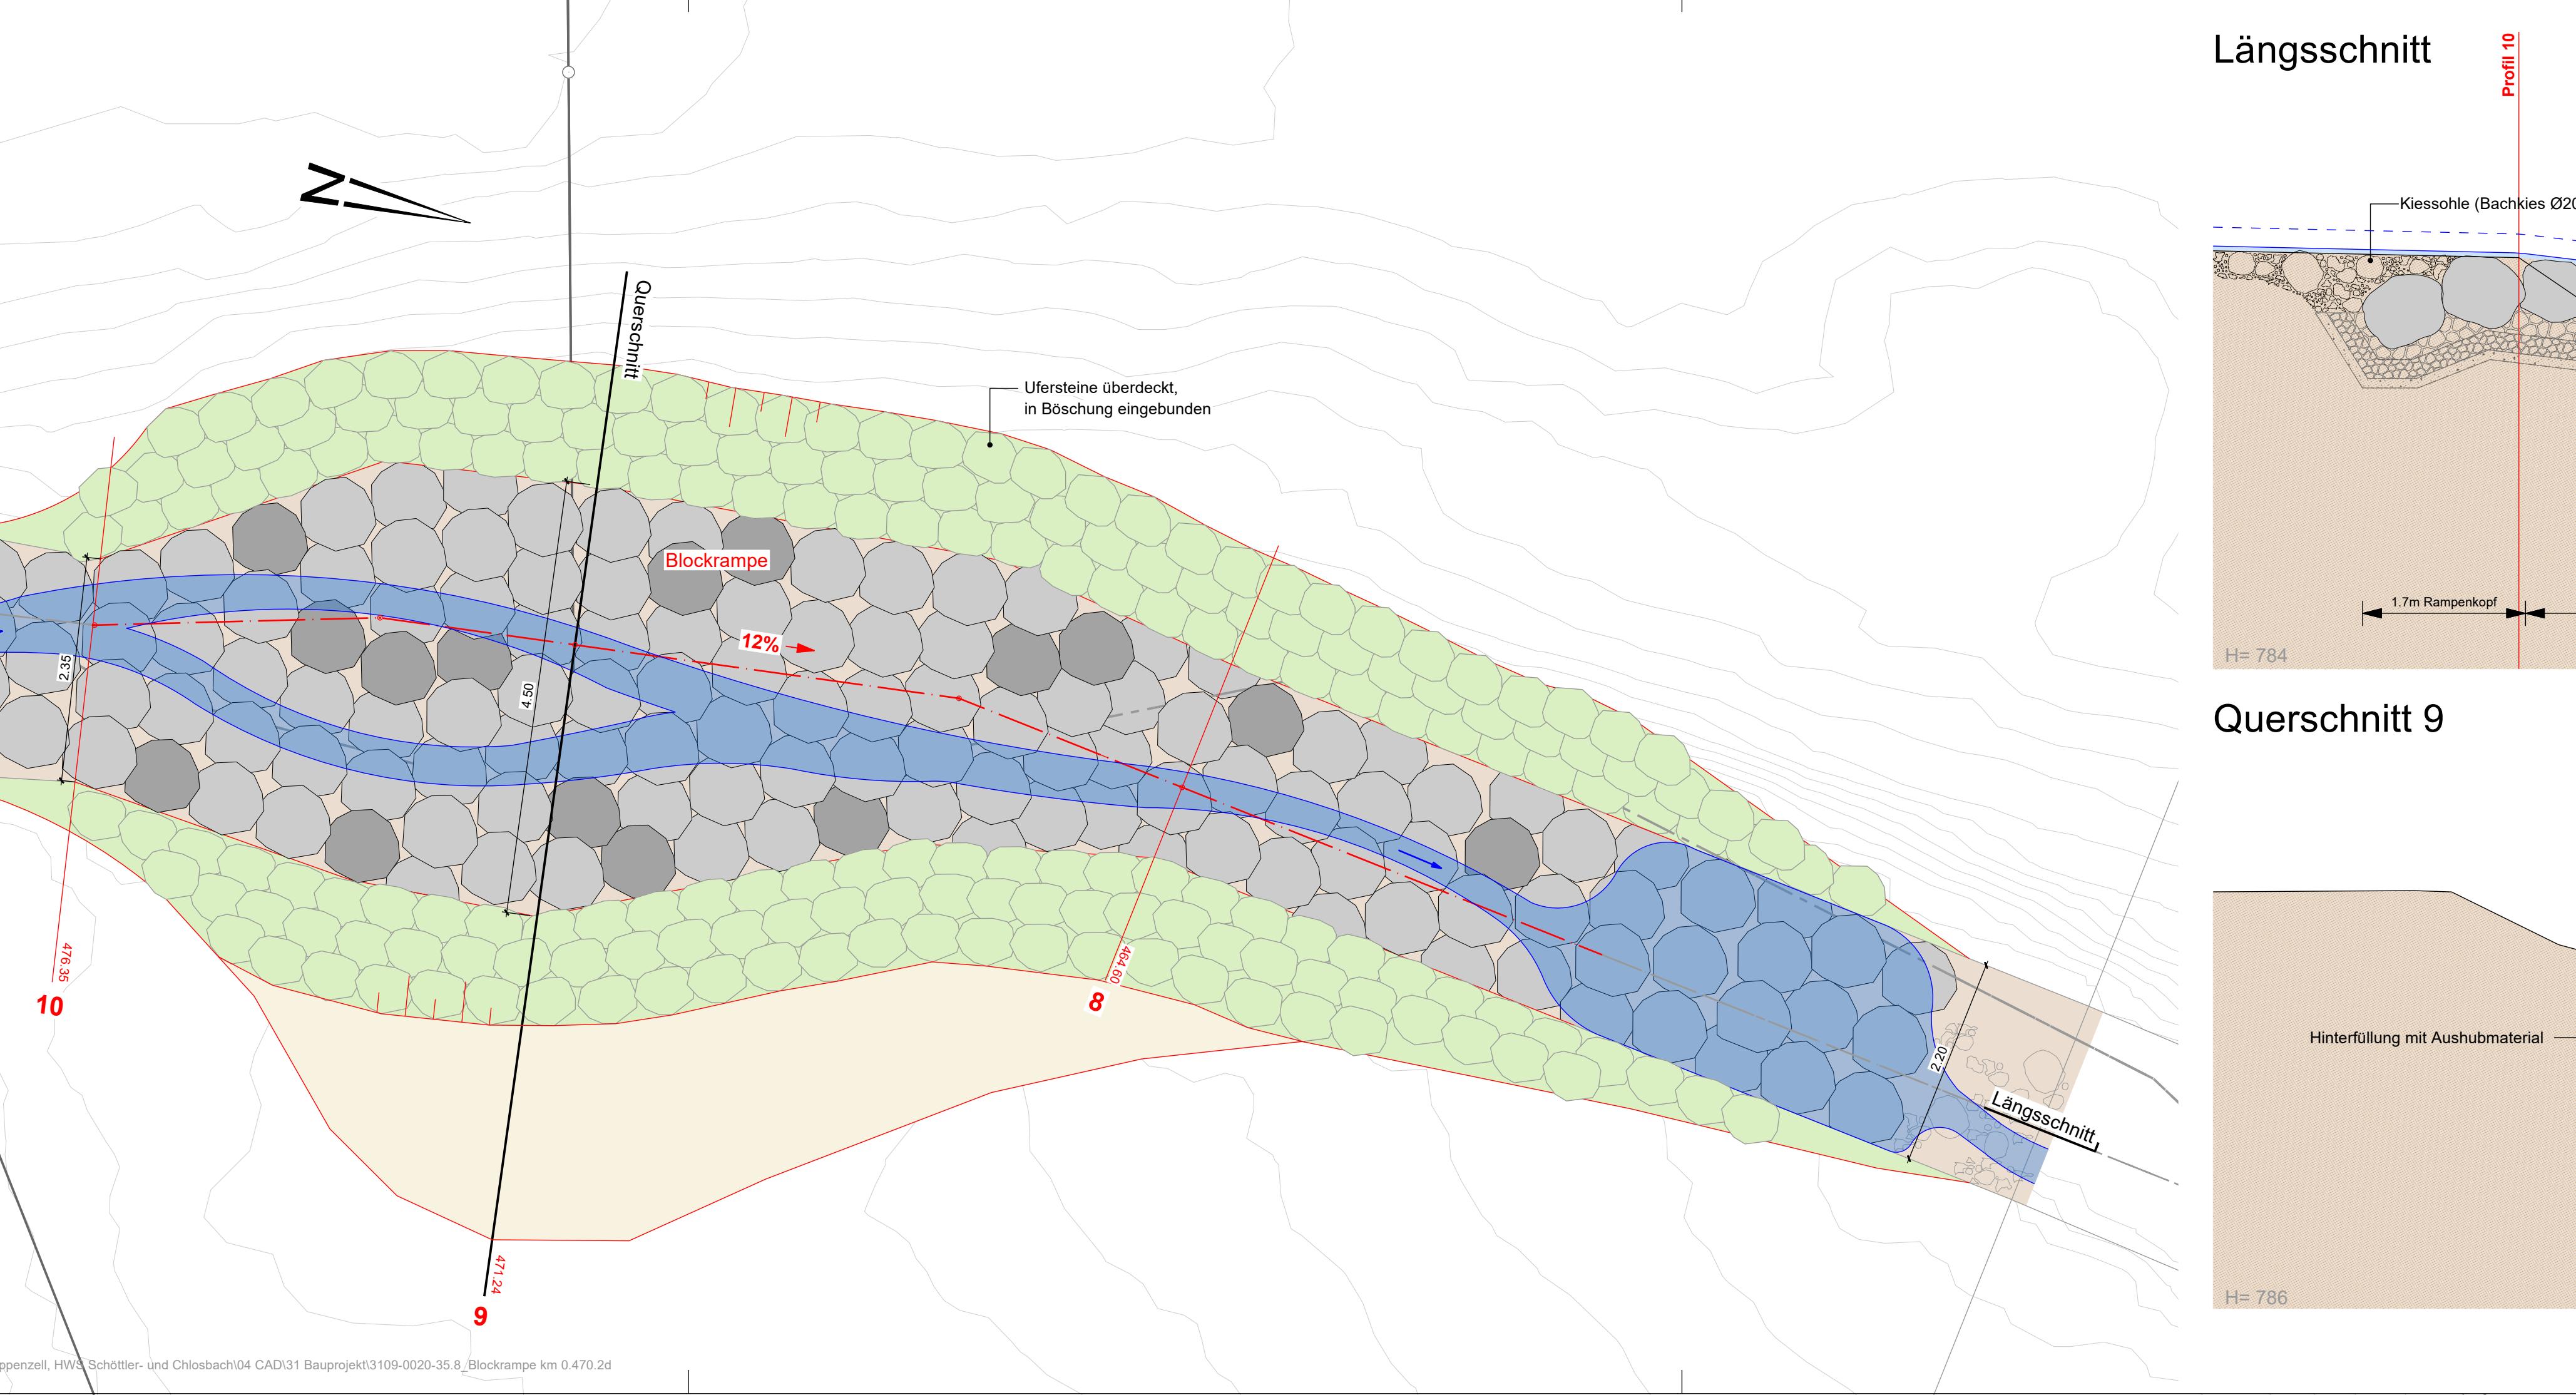

Längsschnitt

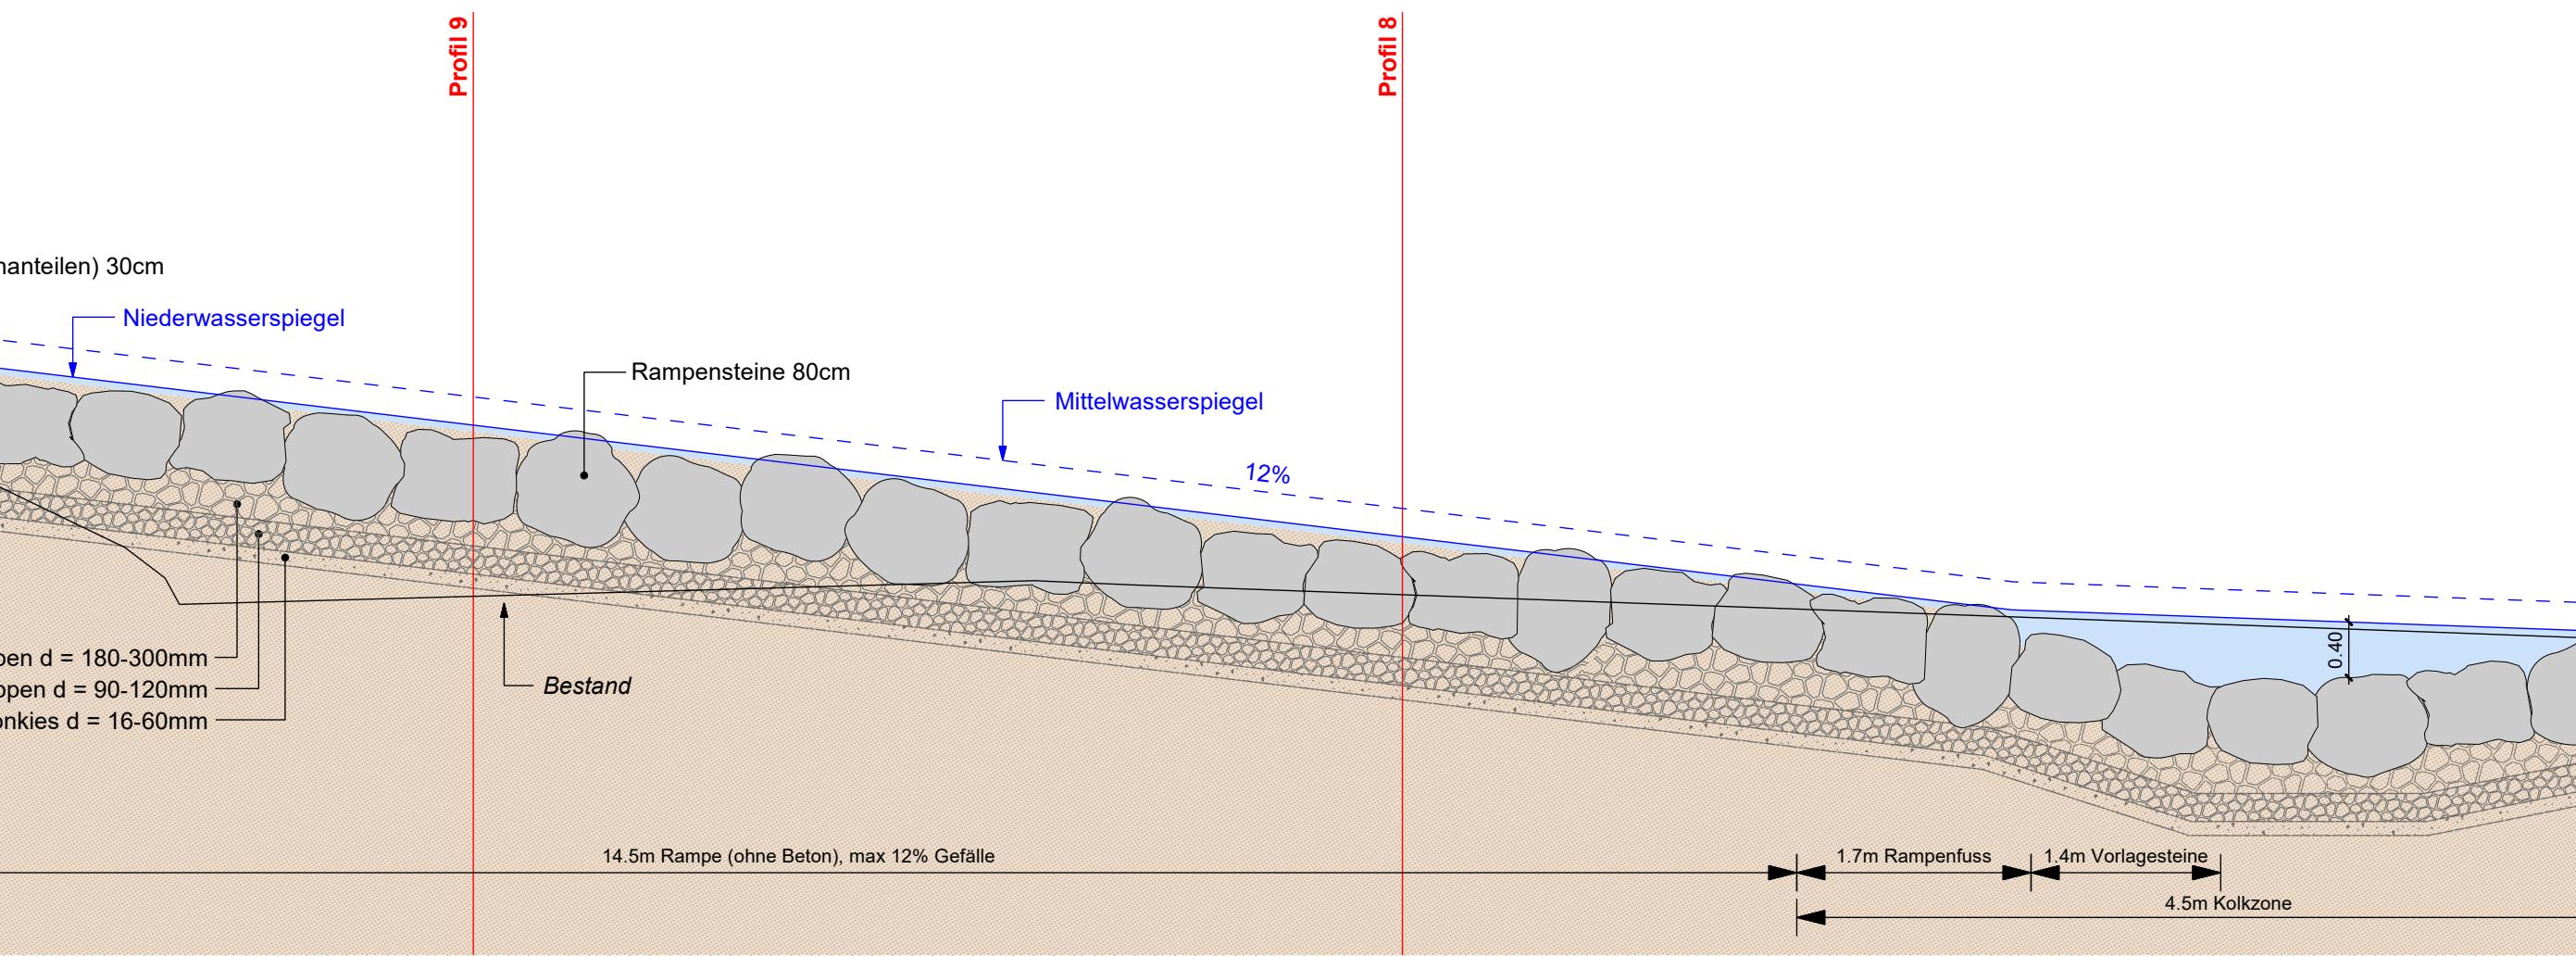

Querschnitt 9

