Bau- und Umweltdepartement
Landesbauamt

KANTON APPENZELL INNERRHODEN

Bezirke Schwende-Rüte, Appenzell und Feuerschaugemeinde

Gewässerraumlinien Schöttler- und Chlosbach

Öffentliche Auflage vom: ..... bis: .....
Vom Bau- und Umweltdepartement erlassen am: .....

ENTWURF

Für das Bau- und Umweltdepartement

Vorsteher Bau- und Umweltdepartement — Leiter Landesbauamt

Hans Dörig — Ralf Bürki

Entwurf	Gezeichnet	Geprüft	Datum
hko	fke	hko	14.10.2025

Änderungen	Geprüft	Datum
a		
b		
c		
d		

Beilage Nr. 03.01

Konto Nr.	**5110.5020.01**
Projekt Nr.	**3109-0020**
Plan Nr.	**3109-0020-39.7**
Format	**30 x 158 cm**

Freigabe Bauher:

Walli AG Ingenieure
Sandgrube 29
9050 Appenzell
T 058 100 90 10
www.walli.ch
appenzell@walli.ch

Legende

Festlegungen

- Gewässerraum
- Status Gewässer aufheben

Gewässerabschnitte

- Gewässer auf LK25 verzeichnet
- Eingedoltes Gewässer gemäss Gewässernetz GN 10

Schutzflächen und relevante Nutzungszonen für den Gewässerraum

- Freihaltezone

Hinweise

- Fliessgewässer
- Wald
- Gebäude
- Strassen / Wege
- Übrige befestigte Fläche
- Parzellengrenze
- Gewässerabstandslinie (Erlass 2017/255 vom 07.03.2017, Erlass 2004/740 vom 22.06.2004, Erlass 2019/676 vom 25.06.2017)
- Gewässerabstandslinie, aufzuheben (Erlass 2017/255 vom 07.03.2017, Erlass 2004/740 vom 22.06.2004, Erlass 2019/676 vom 25.06.2017)
- Projekt "Hochwasserschutz Schöttler- und Chlosbach"

0 12.5 25 37.5 50 m

1:1000

Geodaten © Kanton Appenzell Innerrhoden, Vermessungsamt

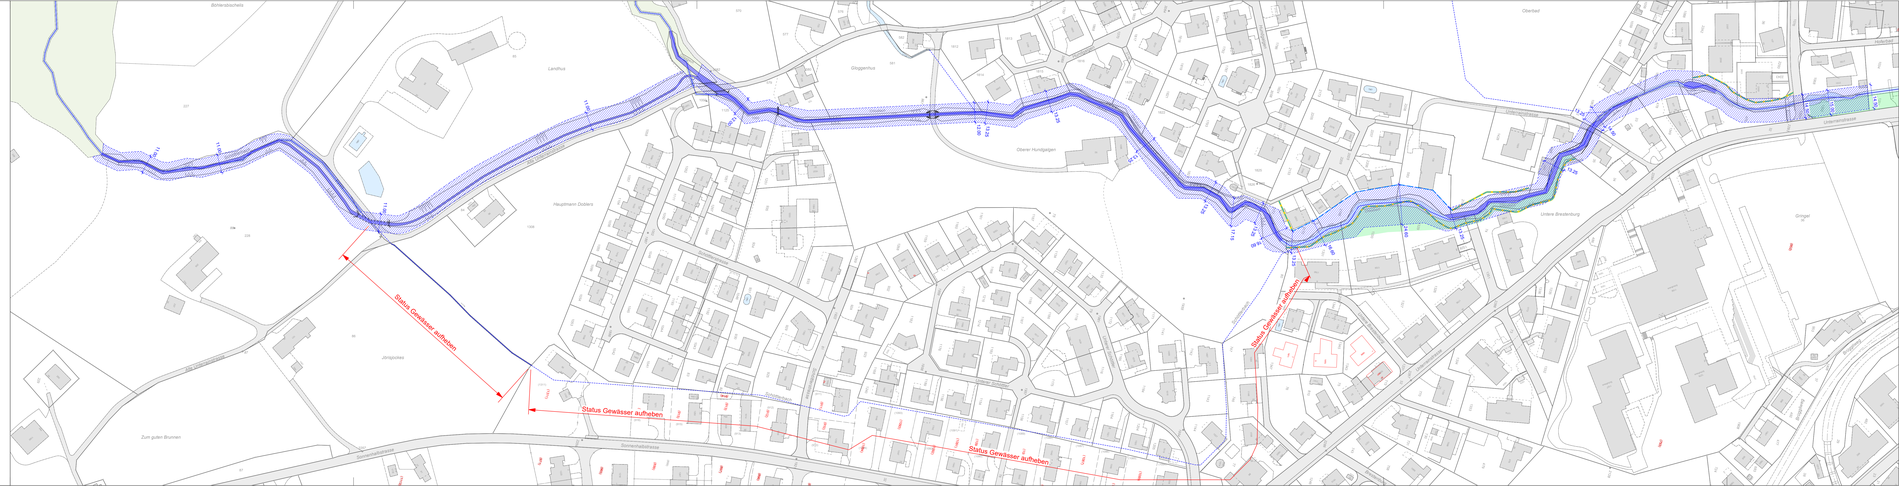
Status Gewässer aufheben
Status Gewässer aufheben
Status Gewässer aufheben
Status Gewässer aufheben
Böhlersbächeli
Landhus
Gloggerhus
Oberer Hundsgägen
Hauptmann Doblers
Jonspickes
Zum guten Brunnen
Bommerlisbüchlig
Oberbad
Untere Bredetburg
Gringer
Hauptstrasse
Dorfstrasse
Bommerlisbüchlig
Chlosbach
Schöttlerbach
Bredetbach
Bredetbach
Bredet