

Gesamterneuerung Höhere Fachschule Gesundheit und Soziales (HFGS), Aarau

Bauprojekt 14. November 2013

Bauherrschaft

Kanton Aargau, Departement Finanzen und Ressourcen
Immobilien Aargau, Telli-Hochhaus, 5004 Aarau

Projektverfasser

Arbeitsgemeinschaft, GPT HFGS A
Rain 18, 5000 Aarau

Architekt:	Kim Strebel Architekten GmbH, Rain 18, 5000 Aarau
Bauingenieur:	Healy + Partner Engineering AG, Delfterstrasse 12, 5000 Aarau
HLS-Ingenieur:	Hans Abicht AG, Buchserstrasse 12, 5000 Aarau
Elektroingenieur:	Hefti Hess Martignoni Aarau AG, Wiesenstrasse 26, 5000 Aarau
Fassadenplaner:	Feroplan Engineering AG, Uetlibergstrasse 132, 8045 Zürich
Landschaftsarchitekt:	Andreas Tremp Landschaftsarchitekt BSLA, Klingenstrasse 42, 8005 Zürich

Inhaltsverzeichnis

Bauprojekt Architekt

Bauprojekt Umgebung


Auslagerung Schule


Inhaltsverzeichnis

Bauprojekt Architekt


Bauprojekt Umgebung

Auslagerung Schule

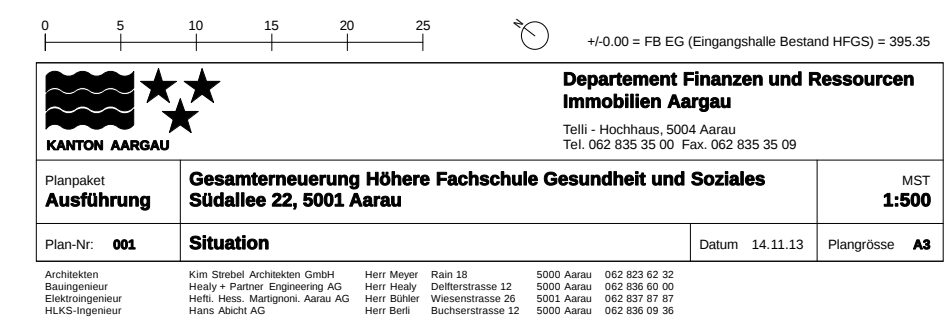

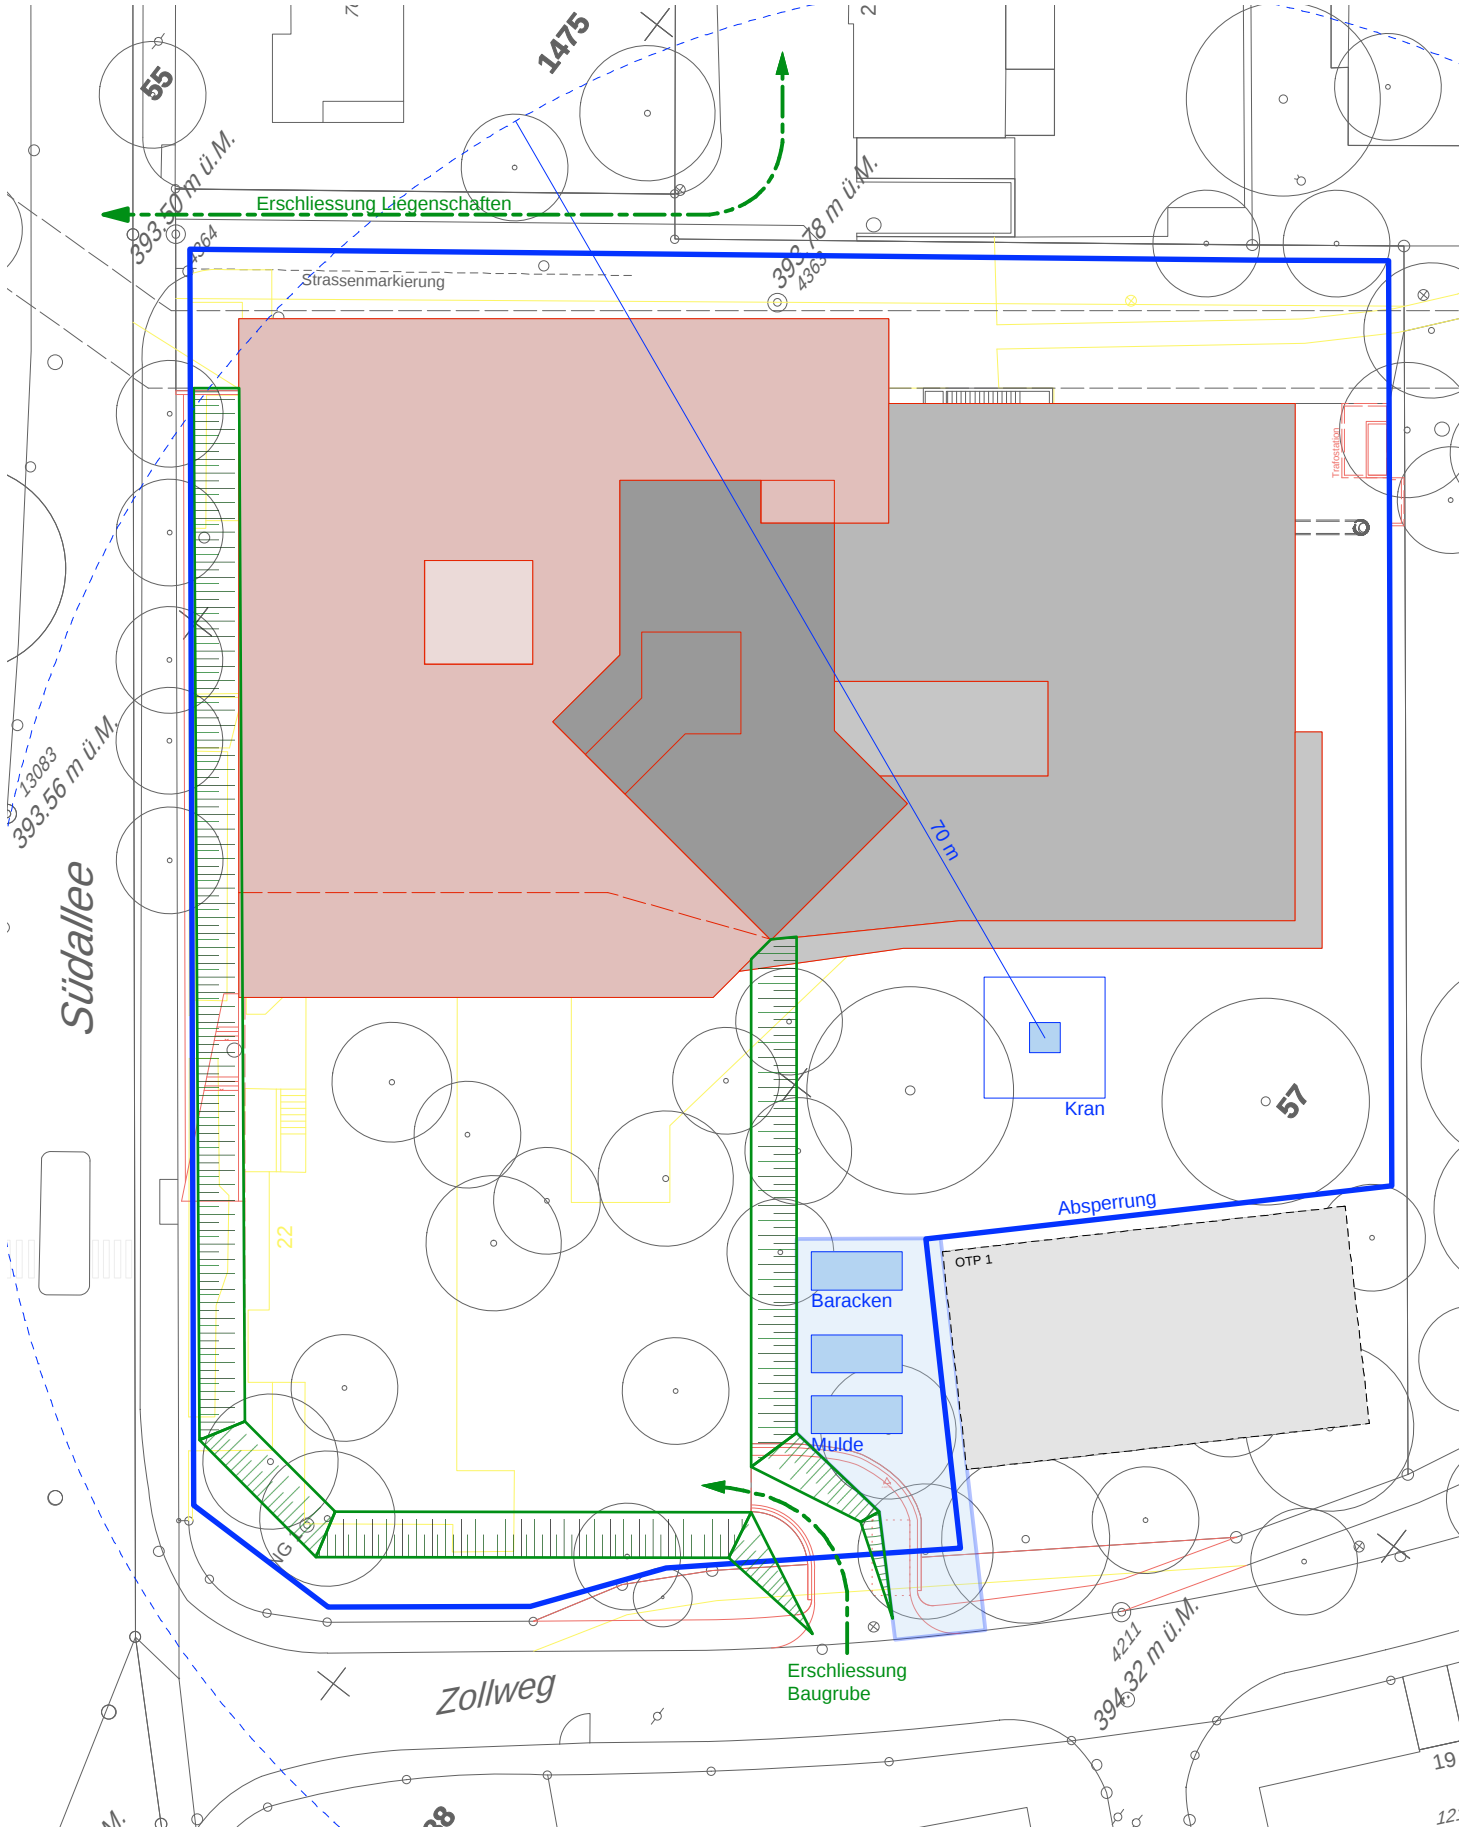


Phase Rohbau

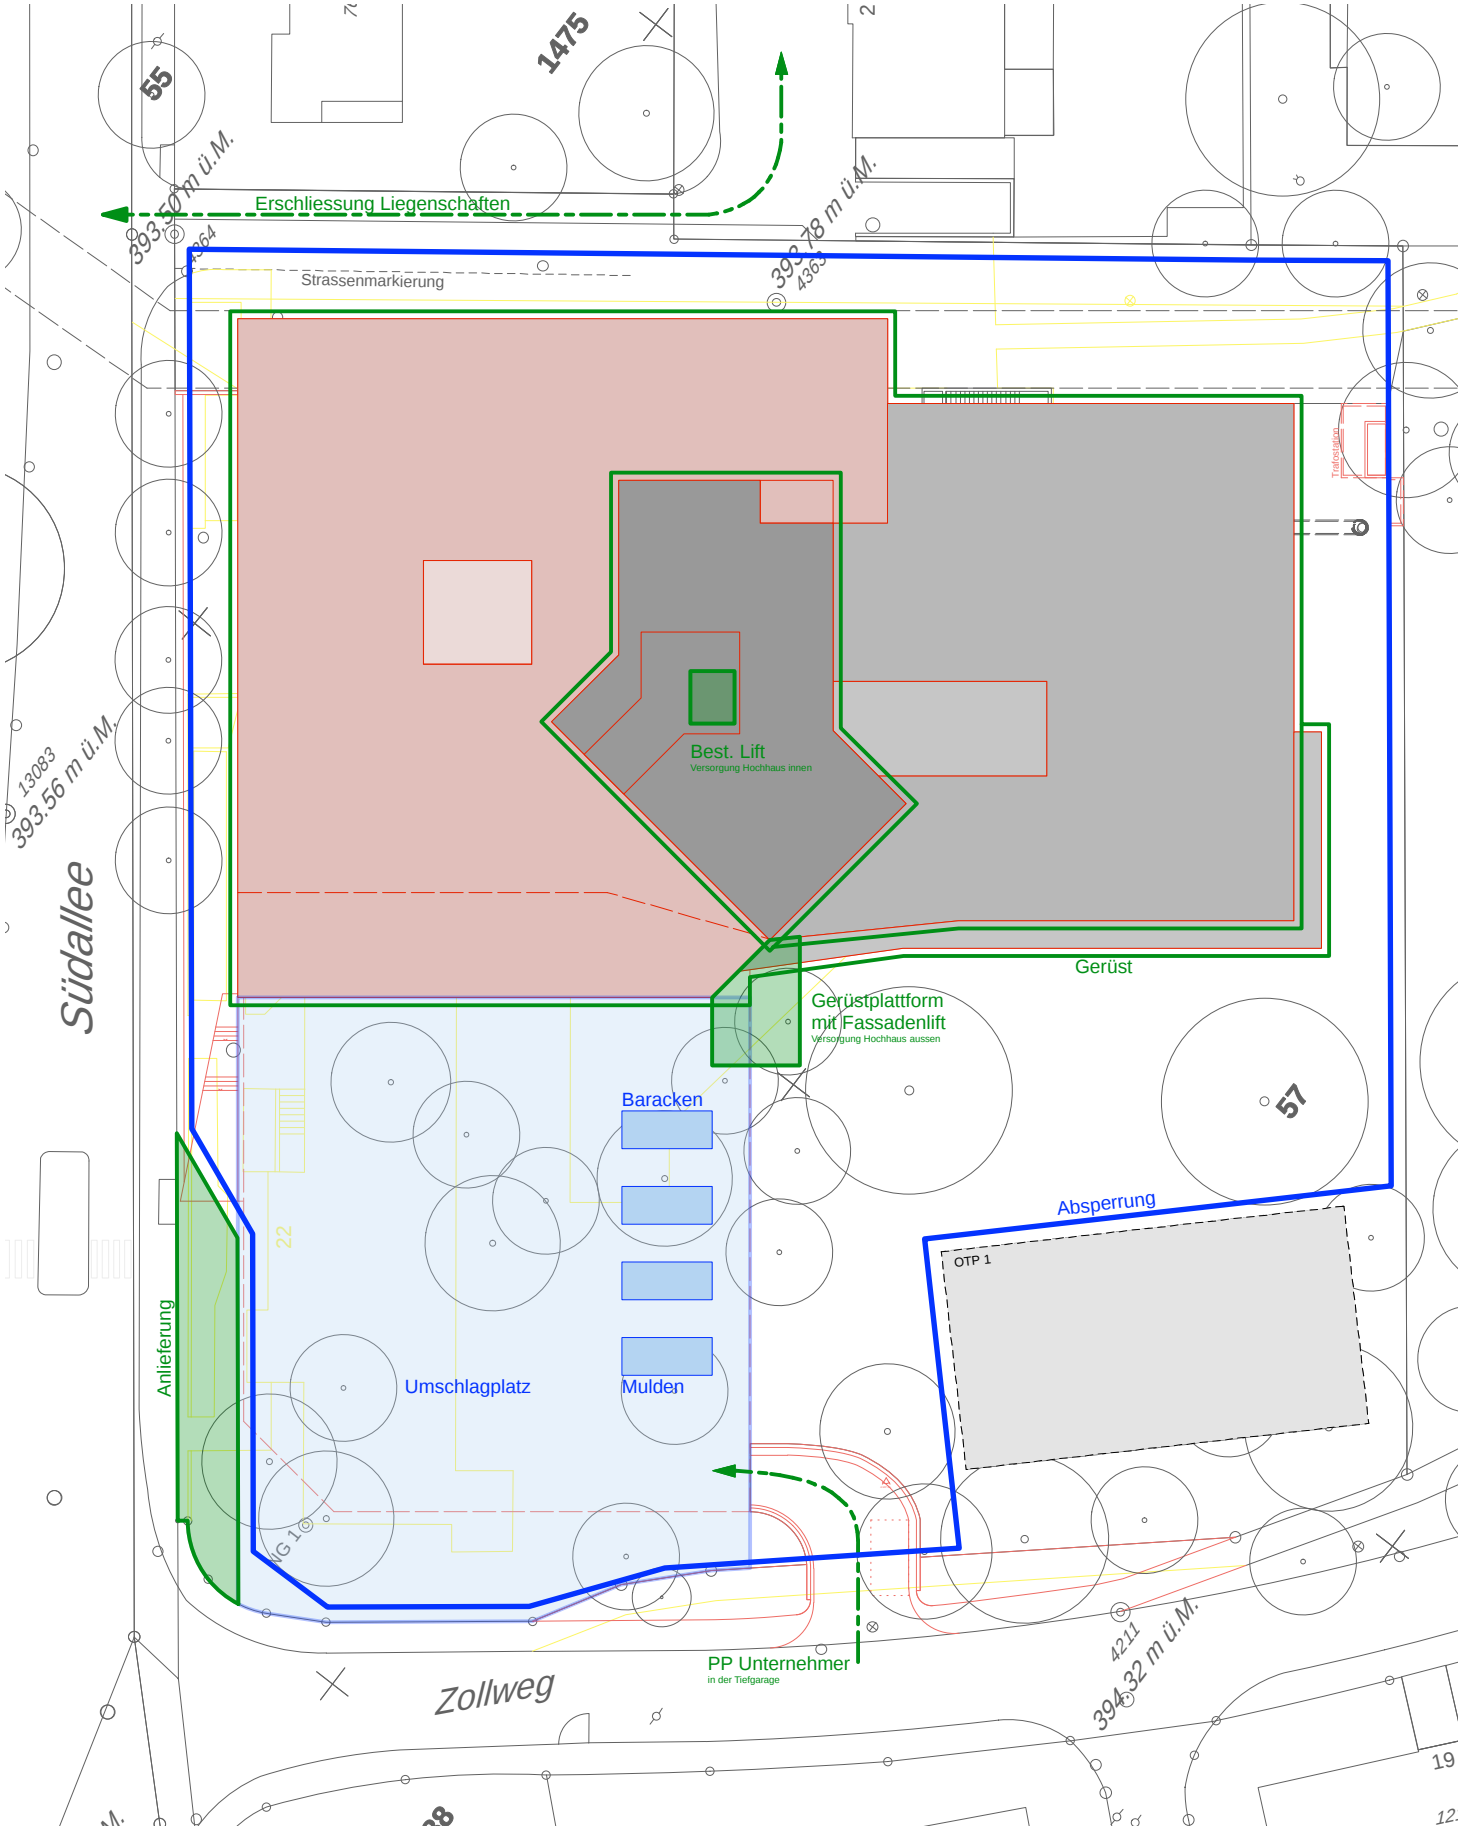

Phase Ausbau




 KANTON AARGAU				Departement Finanzen und Ressourcen Immobilien Aargau Telli - Hochhaus, 5004 Aarau Tel. 062 835 35 00 Fax. 062 835 35 09			
Planpaket Bauprojekt		Gesamterneuerung Höhere Fachschule Gesundheit und Soziales Südallee 22, 5001 Aarau					MST 1:500
Plan-Nr.: 002		Baustelleninstallation					Datum 14.11.13 Plangrösse A3
5000 Aarau 062 823 62 32 5000 Aarau 062 836 60 00 5001 Aarau 062 837 87 87 5000 Aarau 062 836 09 36							

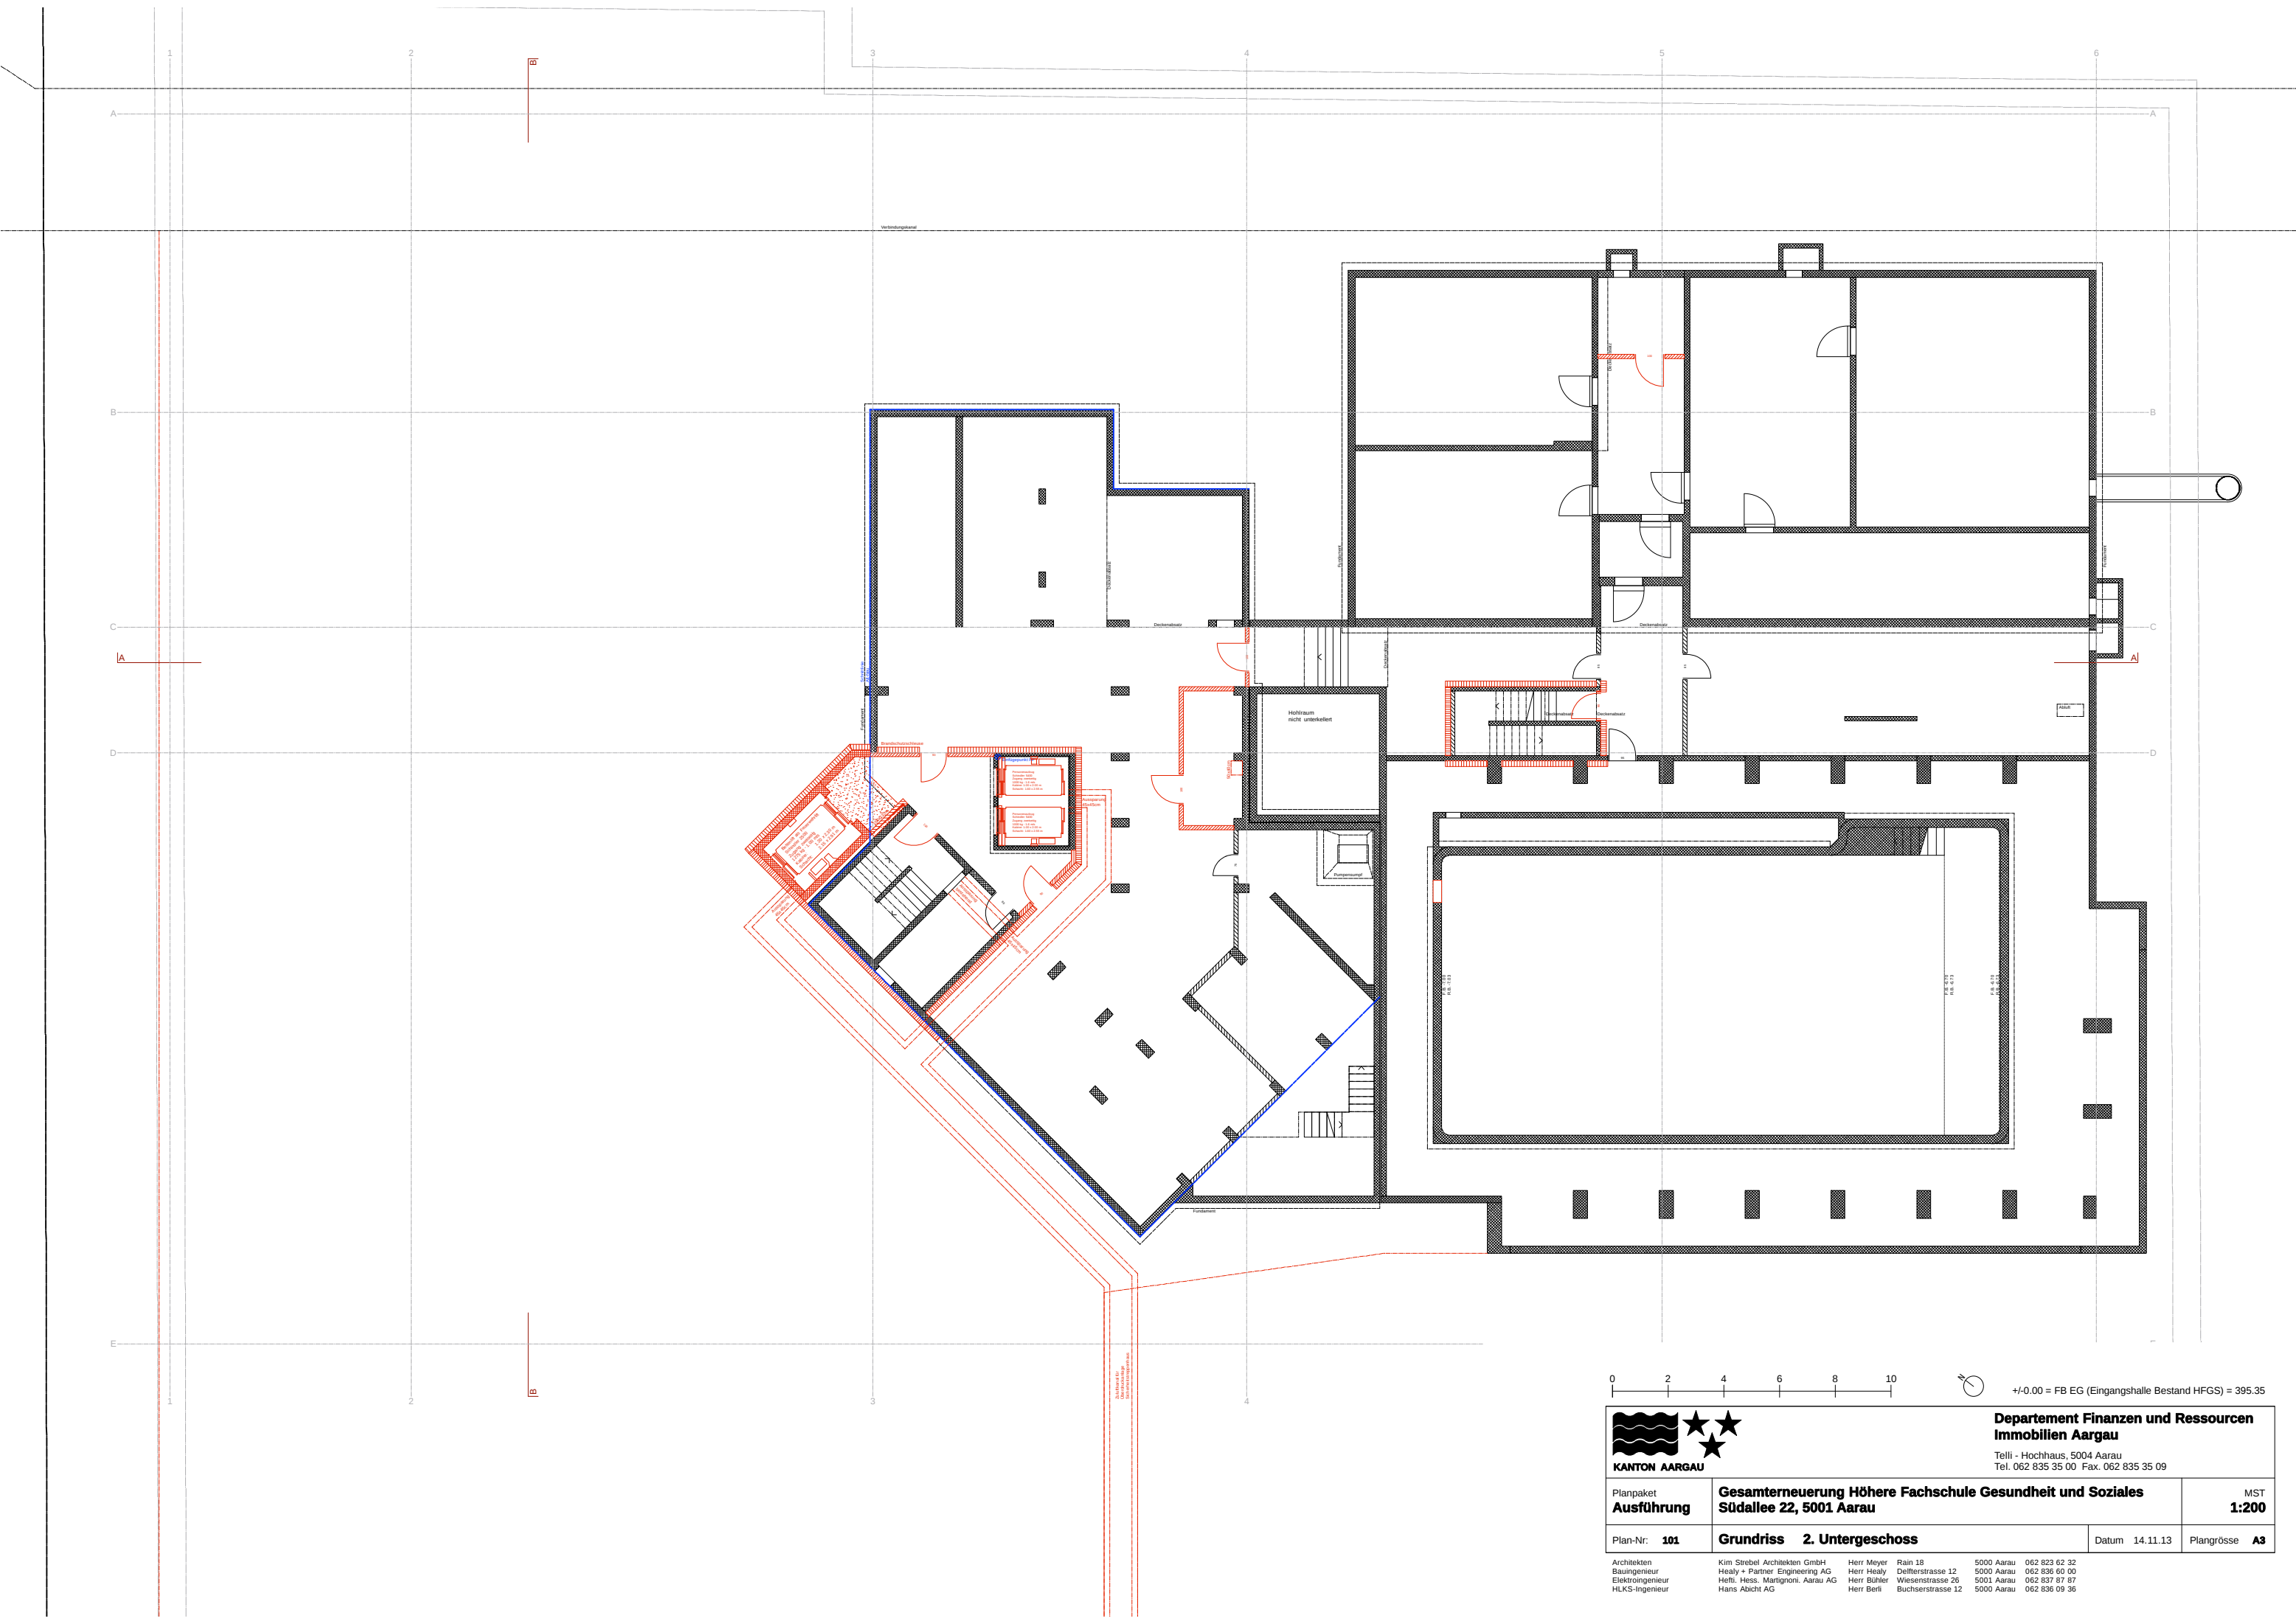

0 2 4 6 8 10
+/-0.00 = FB EG (Eingangshalle Bestand HFGS) = 395.35

 KANTON AARGAU		Departement Finanzen und Ressourcen Immobilien Aargau Telli - Hochhaus, 5004 Aarau Tel. 062 835 35 00 Fax. 062 835 35 09	
Planpaket Ausführung		Gesamterneuerung Höhere Fachschule Gesundheit und Soziales Südallee 22, 5001 Aarau	
Plan-Nr. 101		Grundriss 2. Untergeschoss	
Architekten Bauingenieur Elektroningenieur HLKS-Ingenieur		Kim Strehel Architekten GmbH Healy + Partner Engineering AG Hefti, Hess, Martignoni, Aarau AG Hans Abicht AG Herr Meyer Herr Healy Herr Bühler Herr Berli Rain 18 Delfterstrasse 12 Wiesenstrasse 26 Buchsstrasse 12 5000 Aarau 5001 Aarau 5000 Aarau 062 823 62 32 062 836 60 00 062 837 87 87 062 836 09 36	

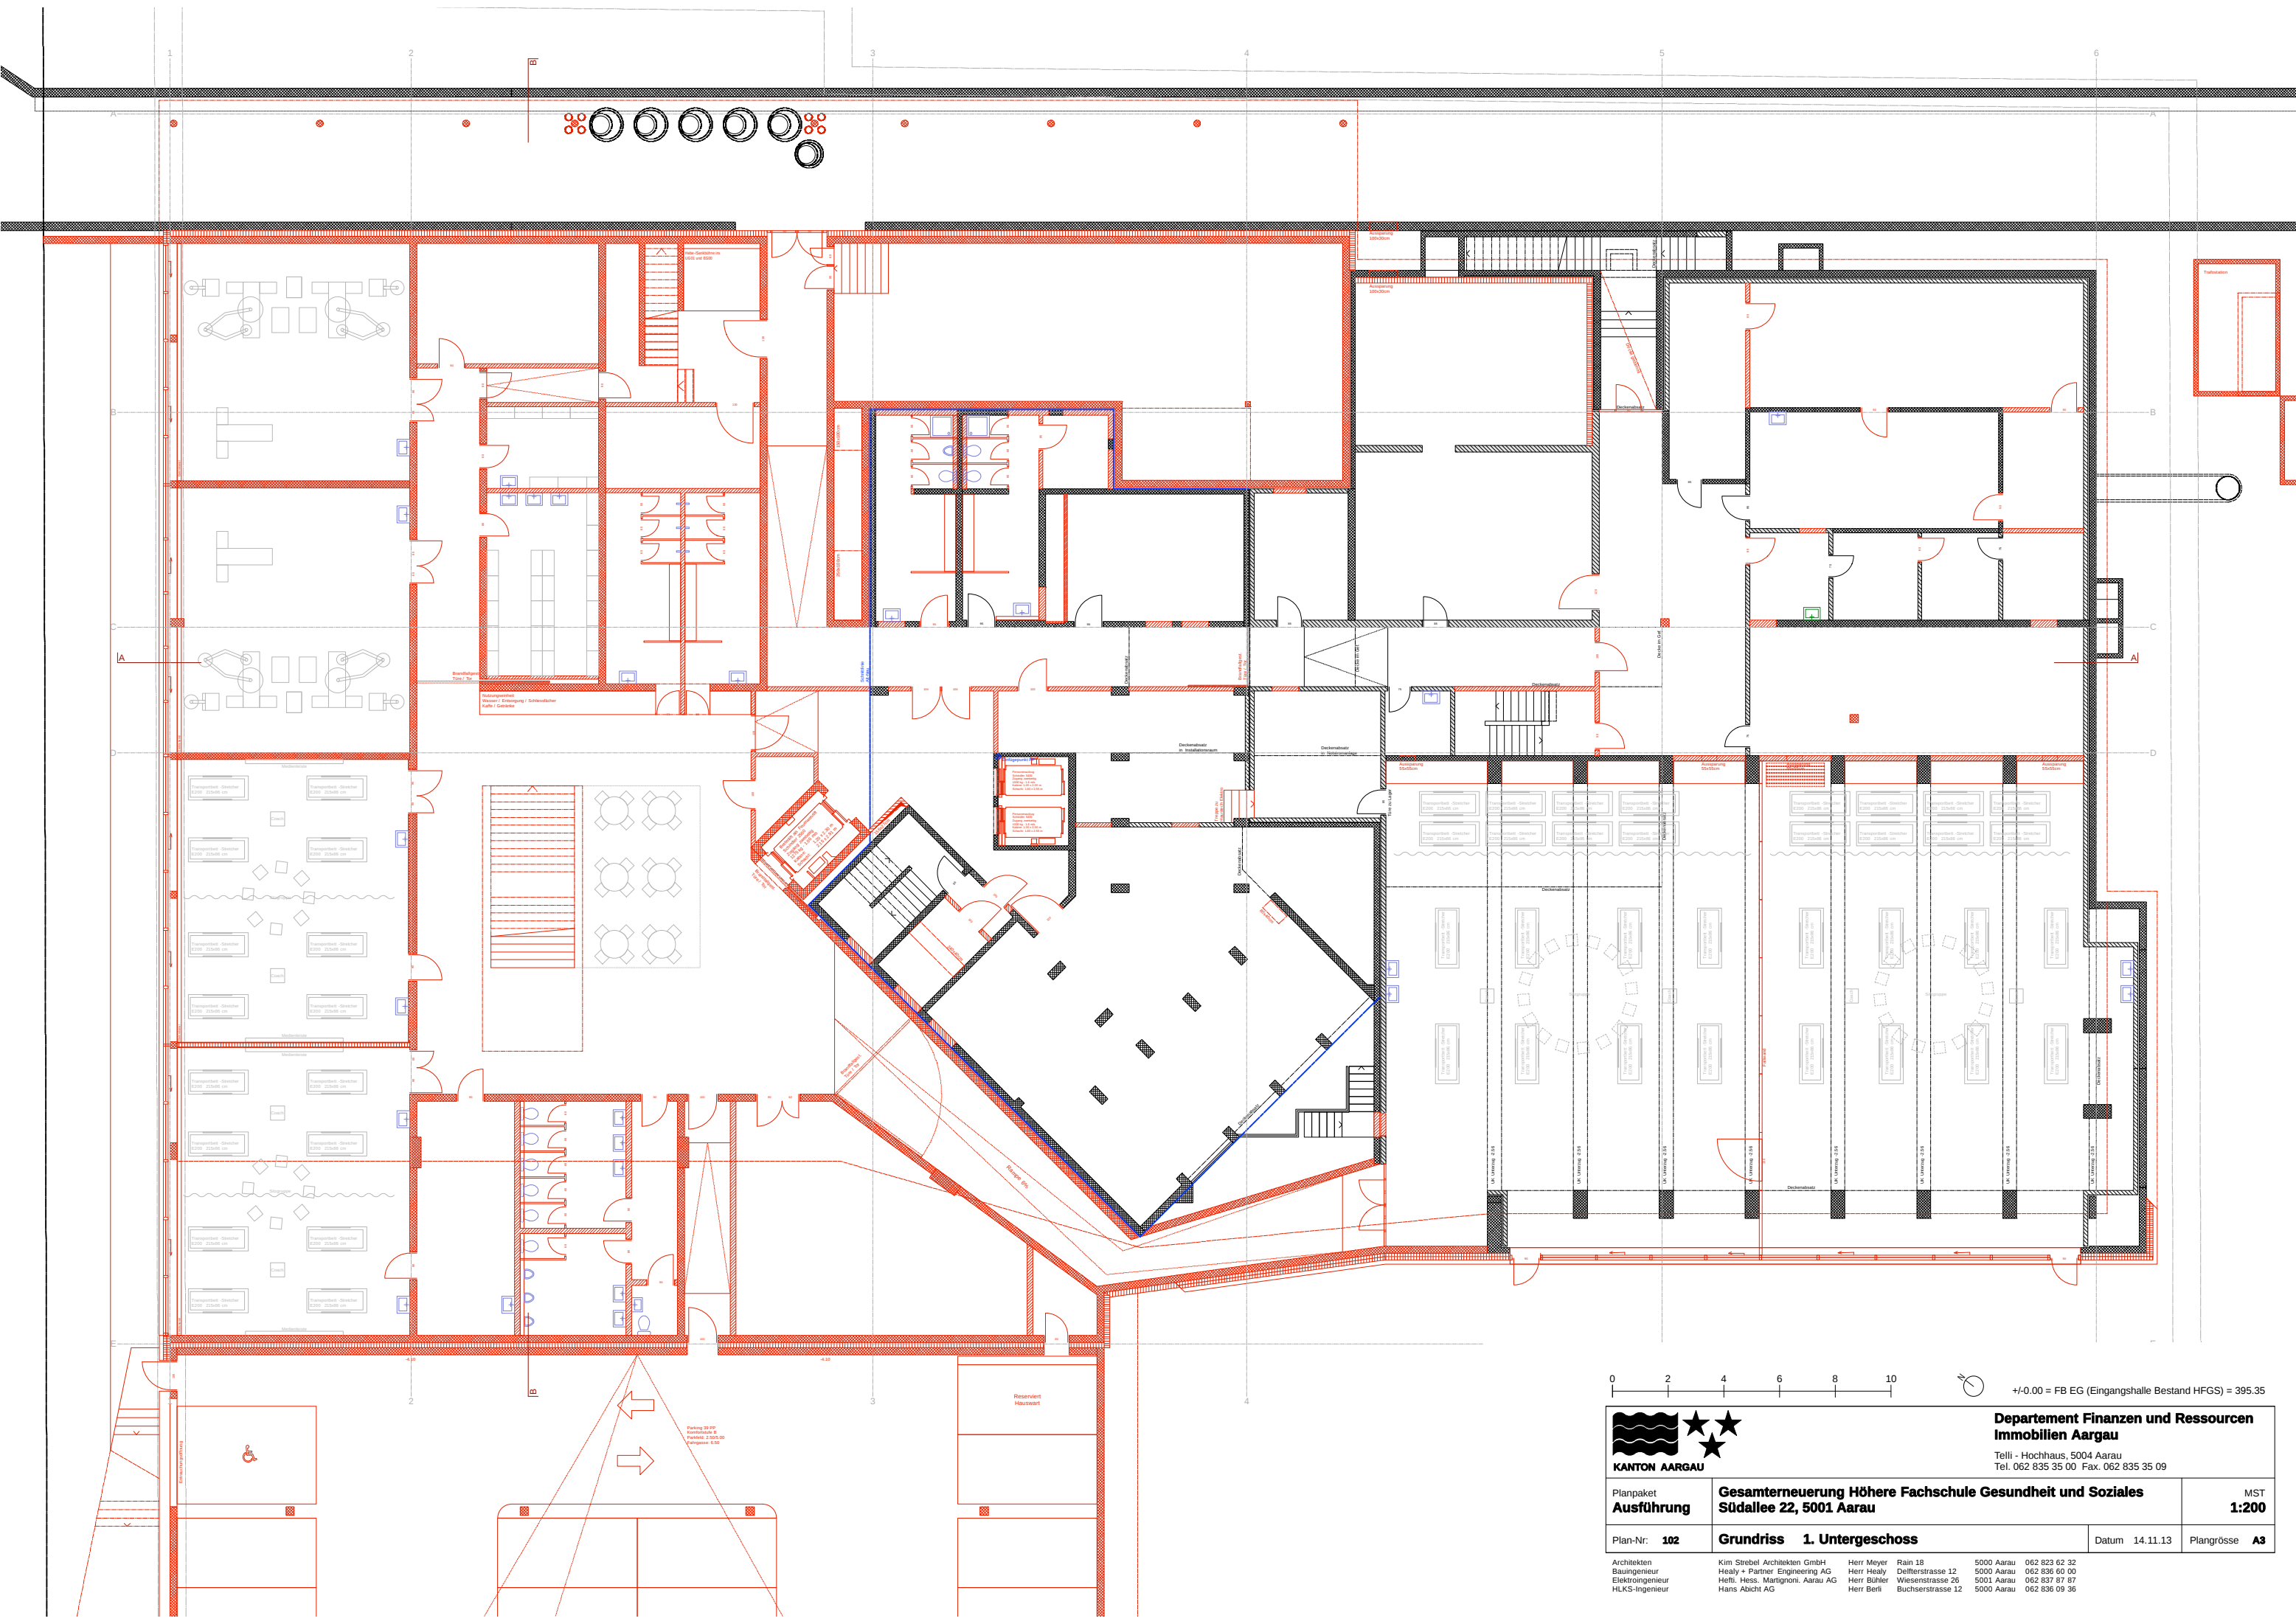



KANTON AARGAU

Departement Finanzen und Ressourcen
Immobilien Aargau
Telli - Hochhaus, 5004 Aarau
Tel. 062 835 35 00 Fax. 062 835 35 09

Planpaket Ausführung	Gesamterneuerung Höhere Fachschule Gesundheit und Soziales Südallee 22, 5001 Aarau	MST 1:200
Plan-Nr.: 102	Grundriss 1. Untergeschoss	Datum 14.11.13 Plangrösse A3


Architekten
HLKS-Ingenieur

Kim Strebel Architekten GmbH
Healy + Partner Engineering AG
Hefti, Hess, Martignoni, Aarau AG
Hans Abicht AG

Herr Meyer
Herr Healy
Herr Bühler
Herr Berli

Rain 18
Delfterstrasse 12
Wiesenstrasse 26
Buchsstrasse 12

5000 Aarau 062 823 62 32
5000 Aarau 062 836 60 00
5001 Aarau 062 837 87 87
5000 Aarau 062 836 09 36

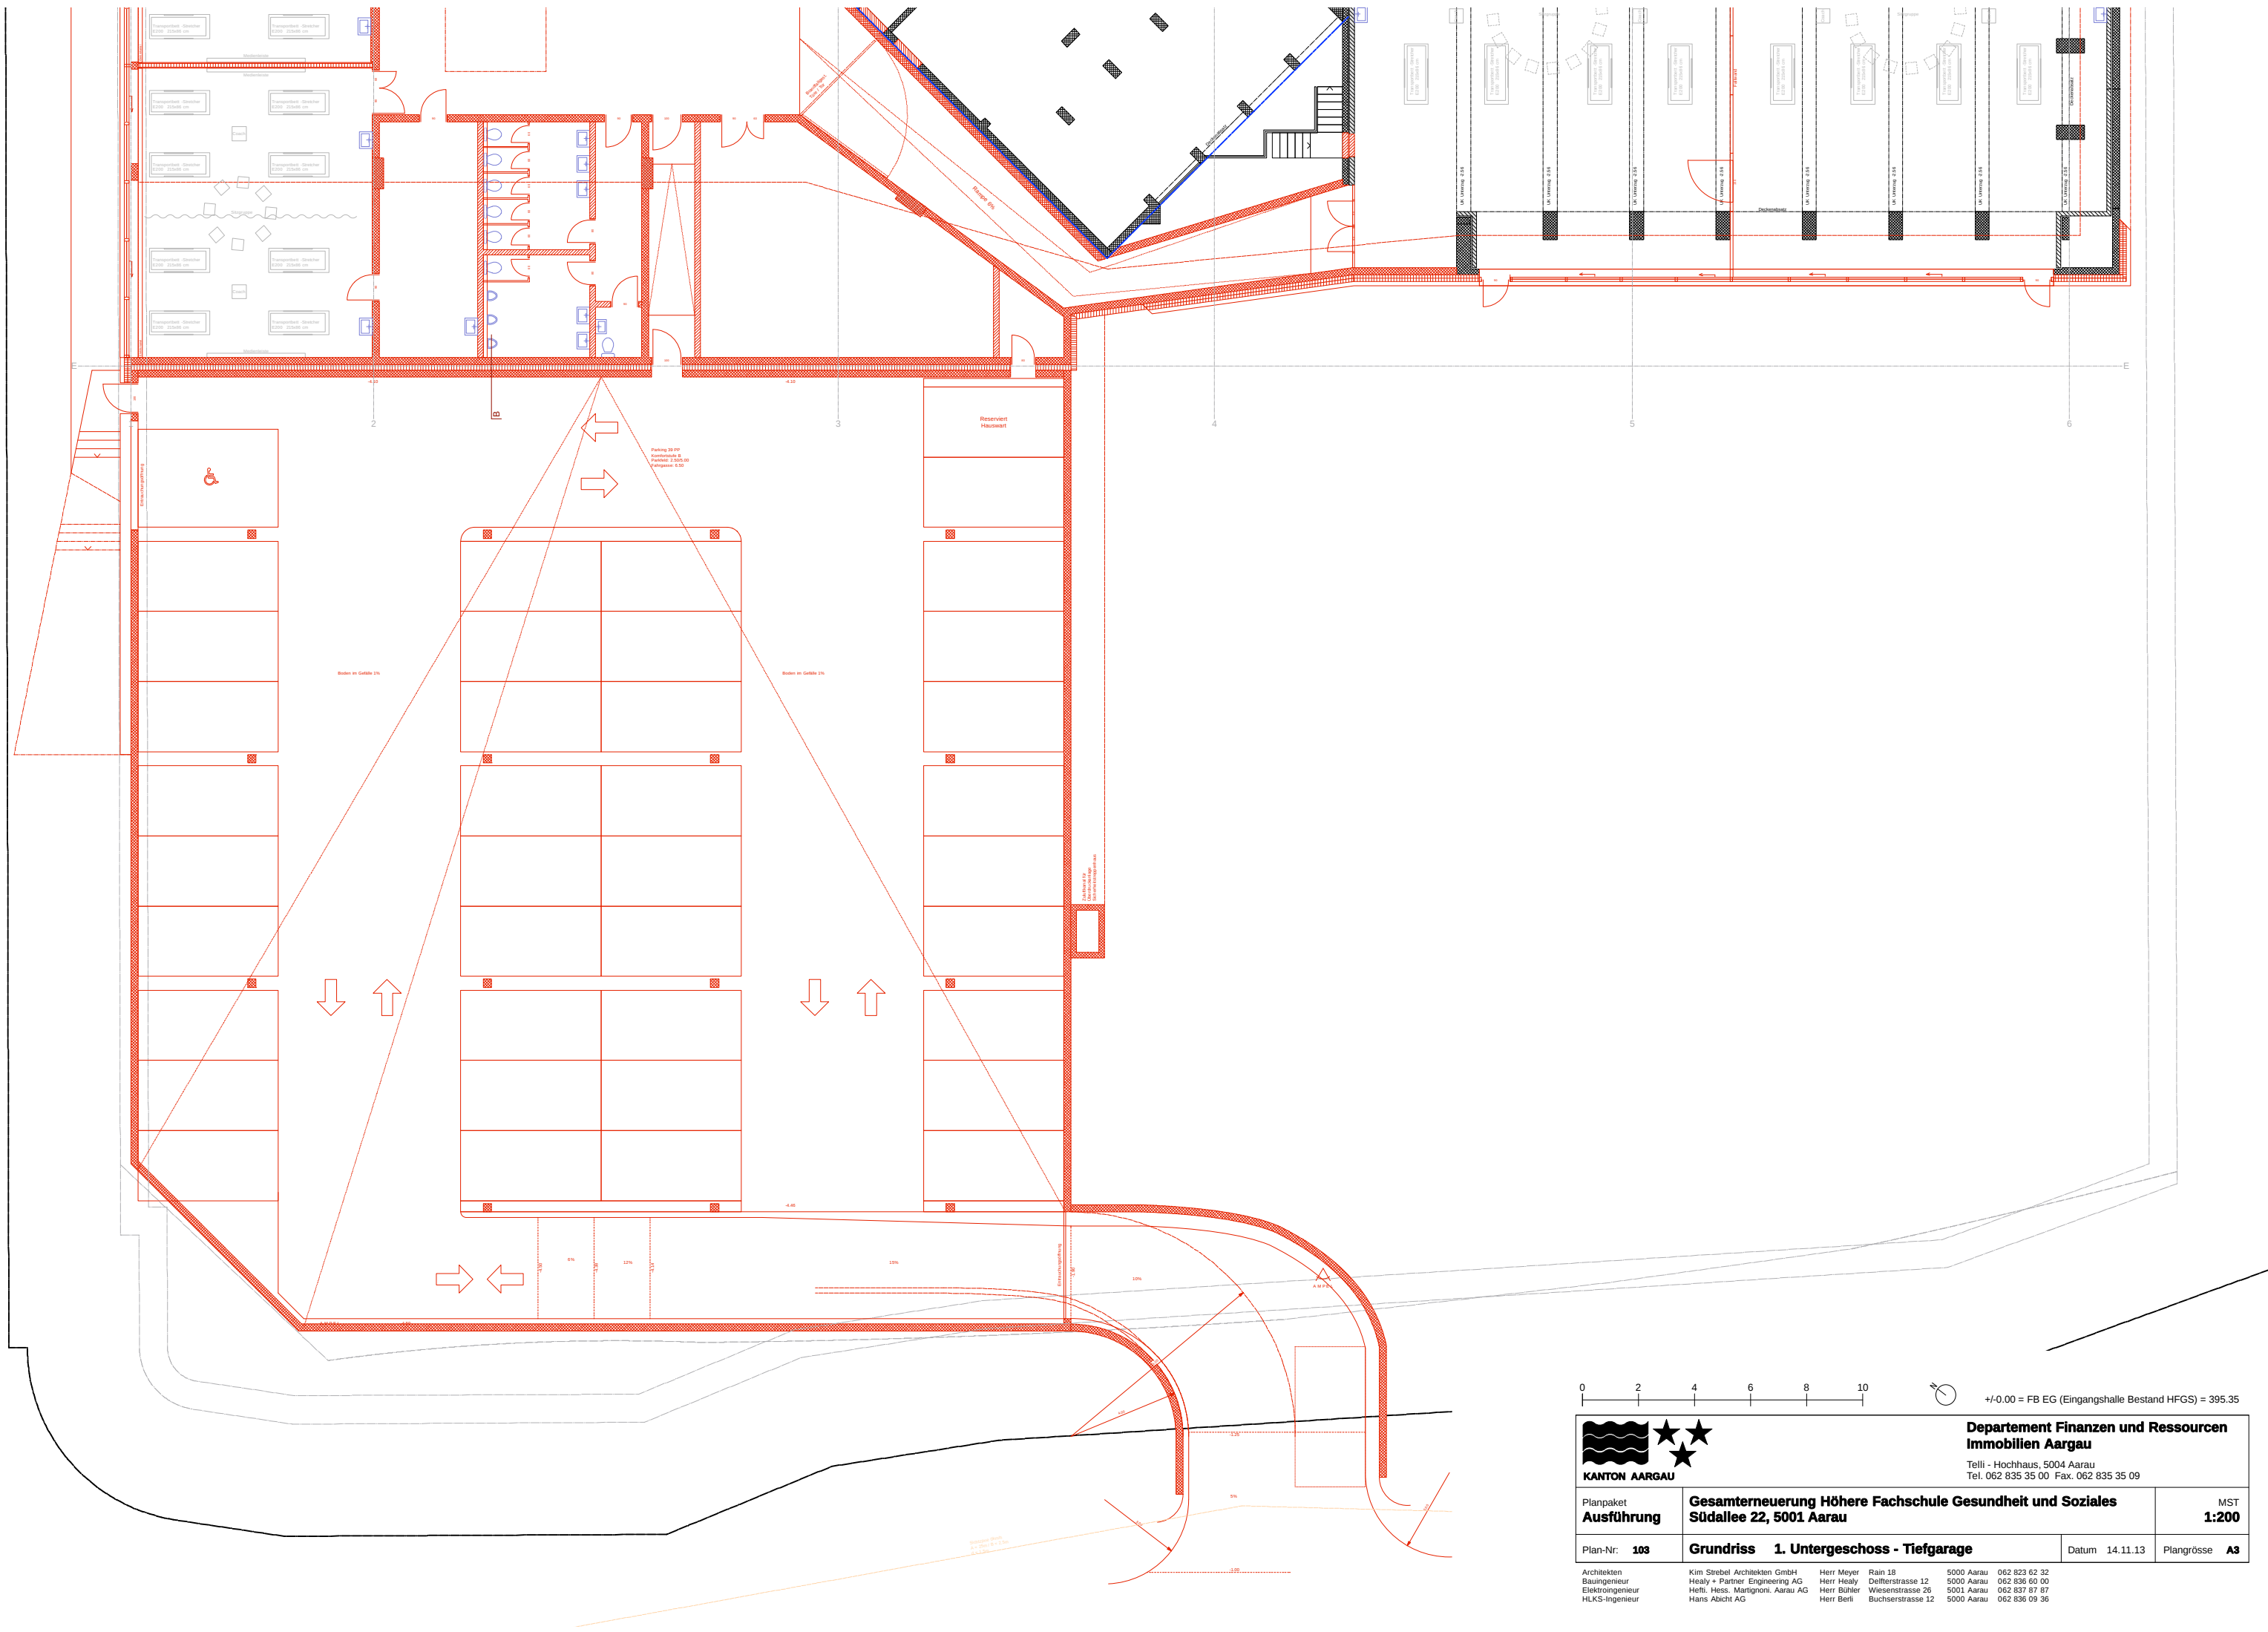

**KANTON AARGAU**

Planpaket
Ausführung

Plan-Nr. **103**

Departement Finanzen und Ressourcen
Immobilien Aargau
Telli - Hochhaus, 5004 Aarau
Tel. 062 835 35 00 Fax. 062 835 35 09

Gesamterneuerung Höhere Fachschule Gesundheit und Soziales
Südallee 22, 5001 Aarau

Grundriss 1. Untergeschoss - Tiefgarage

MST
1:200

Datum 14.11.13 Plangrösse **A3**

Architekten
Bauingenieur
Elektroingenieur
HLKS-Ingenieur


Kim Strehel Architekten GmbH
Healy + Partner Engineering AG
Hefti, Hess, Martignoni, Aarau AG
Hans Abicht AG

Herr Meyer
Herr Healy
Herr Bühler
Herr Berli

Rain 18
Delfterstrasse 12
Wiesenstrasse 26
Buchserstrasse 12

5000 Aarau
5000 Aarau
5001 Aarau
5000 Aarau

062 823 62 32
062 836 60 00
062 837 87 87
062 836 09 36

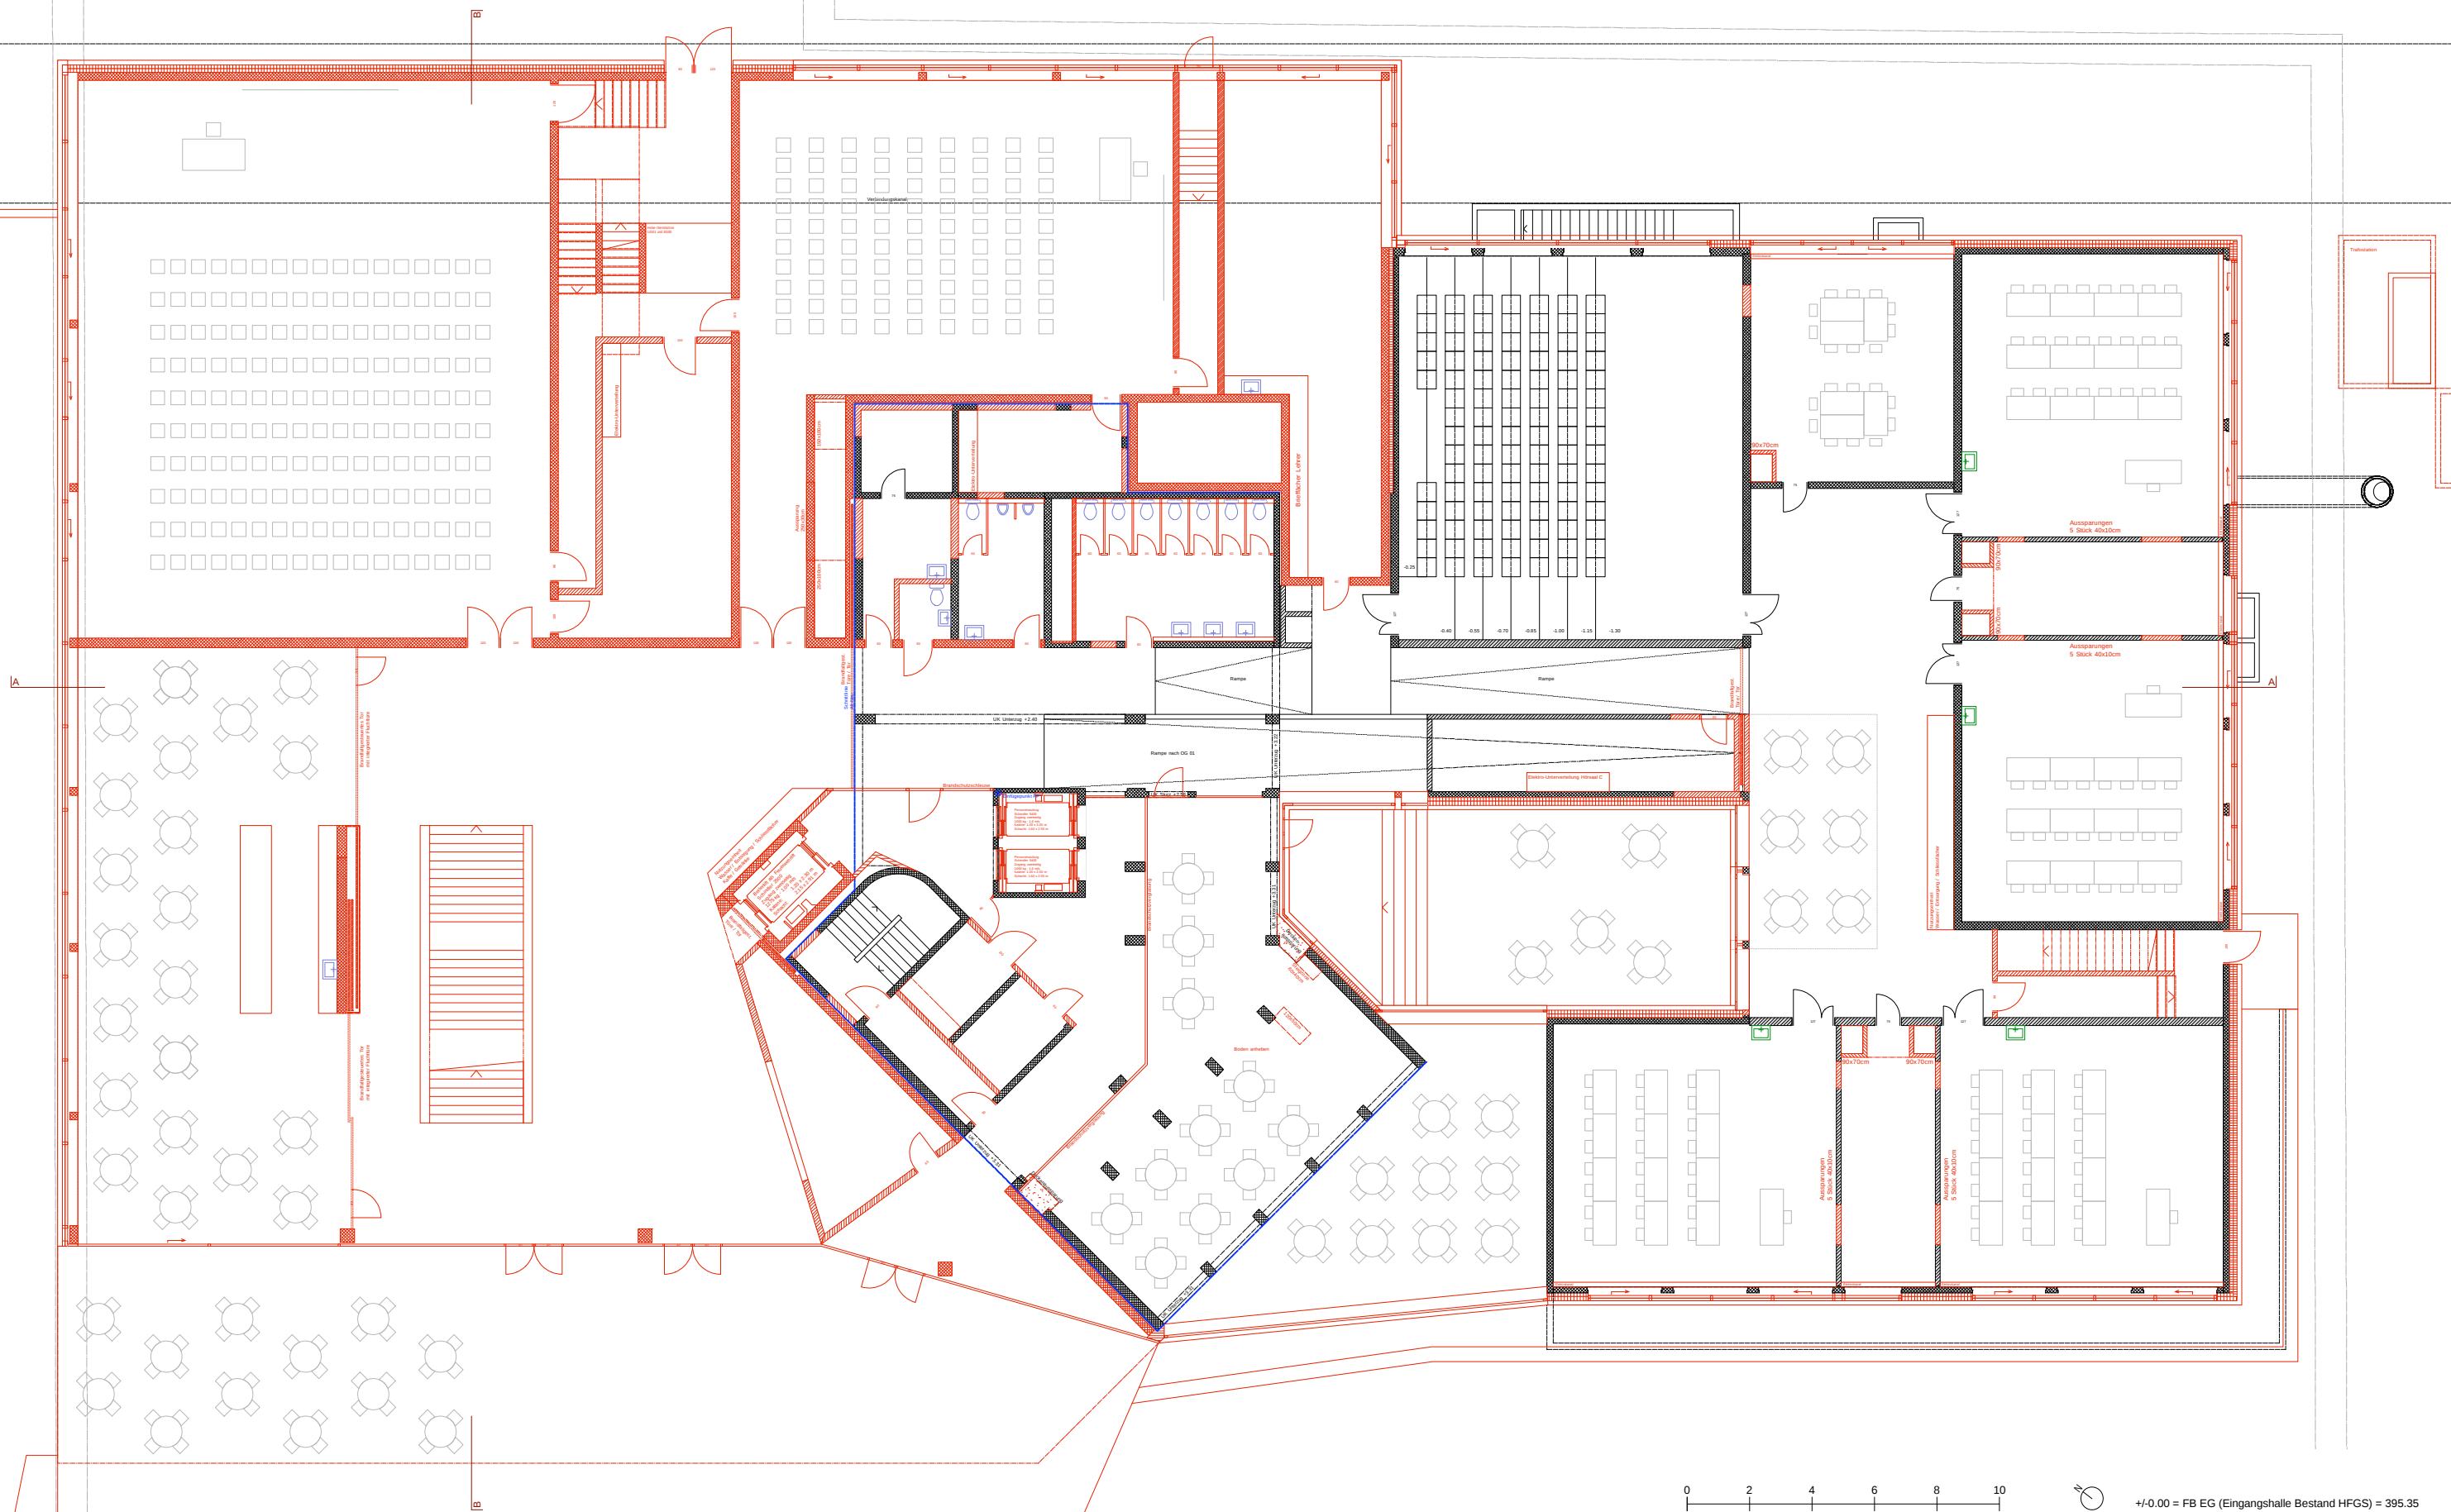



KANTON AARGAU


Departement Finanzen und Ressourcen
Immobilien Aargau
Telli - Hochhaus, 5004 Aarau
Tel. 062 835 35 00 Fax. 062 835 35 09

Planpaket Ausführung	Gesamterneuerung Höhere Fachschule Gesundheit und Soziales Südallee 22, 5001 Aarau	MST 1:200
Plan-Nr.: 104	Grundriss Erdgeschoss	Datum 14.11.13 Plangrösse A3
Architekten Baingenieur Elektroingenieur HLKS-Ingenieur	Kim Strehel Architekten GmbH Healy + Partner Engineering AG Hefti, Hess, Martignoni, Aarau AG Hans Abicht AG	Herr Meyer Herr Healy Herr Bühler Herr Berli
	Rain 18 Delfterstrasse 12 Wiesenstrasse 26 Buchsstrasse 12	5000 Aarau 062 823 62 32 5000 Aarau 062 836 60 00 5001 Aarau 062 837 87 87 5000 Aarau 062 836 09 36



0 2 4 6 8 10
+/-0.00 = FB EG (Eingangshalle Bestand HFGS) = 395.35

 KANTON AARGAU		Departement Finanzen und Ressourcen Immobilien Aargau Telli - Hochhaus, 5004 Aarau Tel. 062 835 35 00 Fax. 062 835 35 09	
Planpaket Ausführung	Gesamterneuerung Höhere Fachschule Gesundheit und Soziales Südallee 22, 5001 Aarau		MST 1:200
Plan-Nr.: 105	Grundriss 1. Obergeschoss		Datum 14.11.13 Plangrösse A3
Architekten Bauplaner Elektroingenieur HLKS-Ingenieur	Kim Strehel Architekten GmbH Healy + Partner Engineering AG Hefti, Hess, Martignoni, Aarau AG Hans Abicht AG	Herr Meyer Rain 18 Herr Healy Delfterstrasse 12 Herr Bühler Wiesenstrasse 26 Herr Berli Buchserstrasse 12	5000 Aarau 062 823 62 32 5000 Aarau 062 836 60 00 5001 Aarau 062 837 87 87 5000 Aarau 062 836 09 36

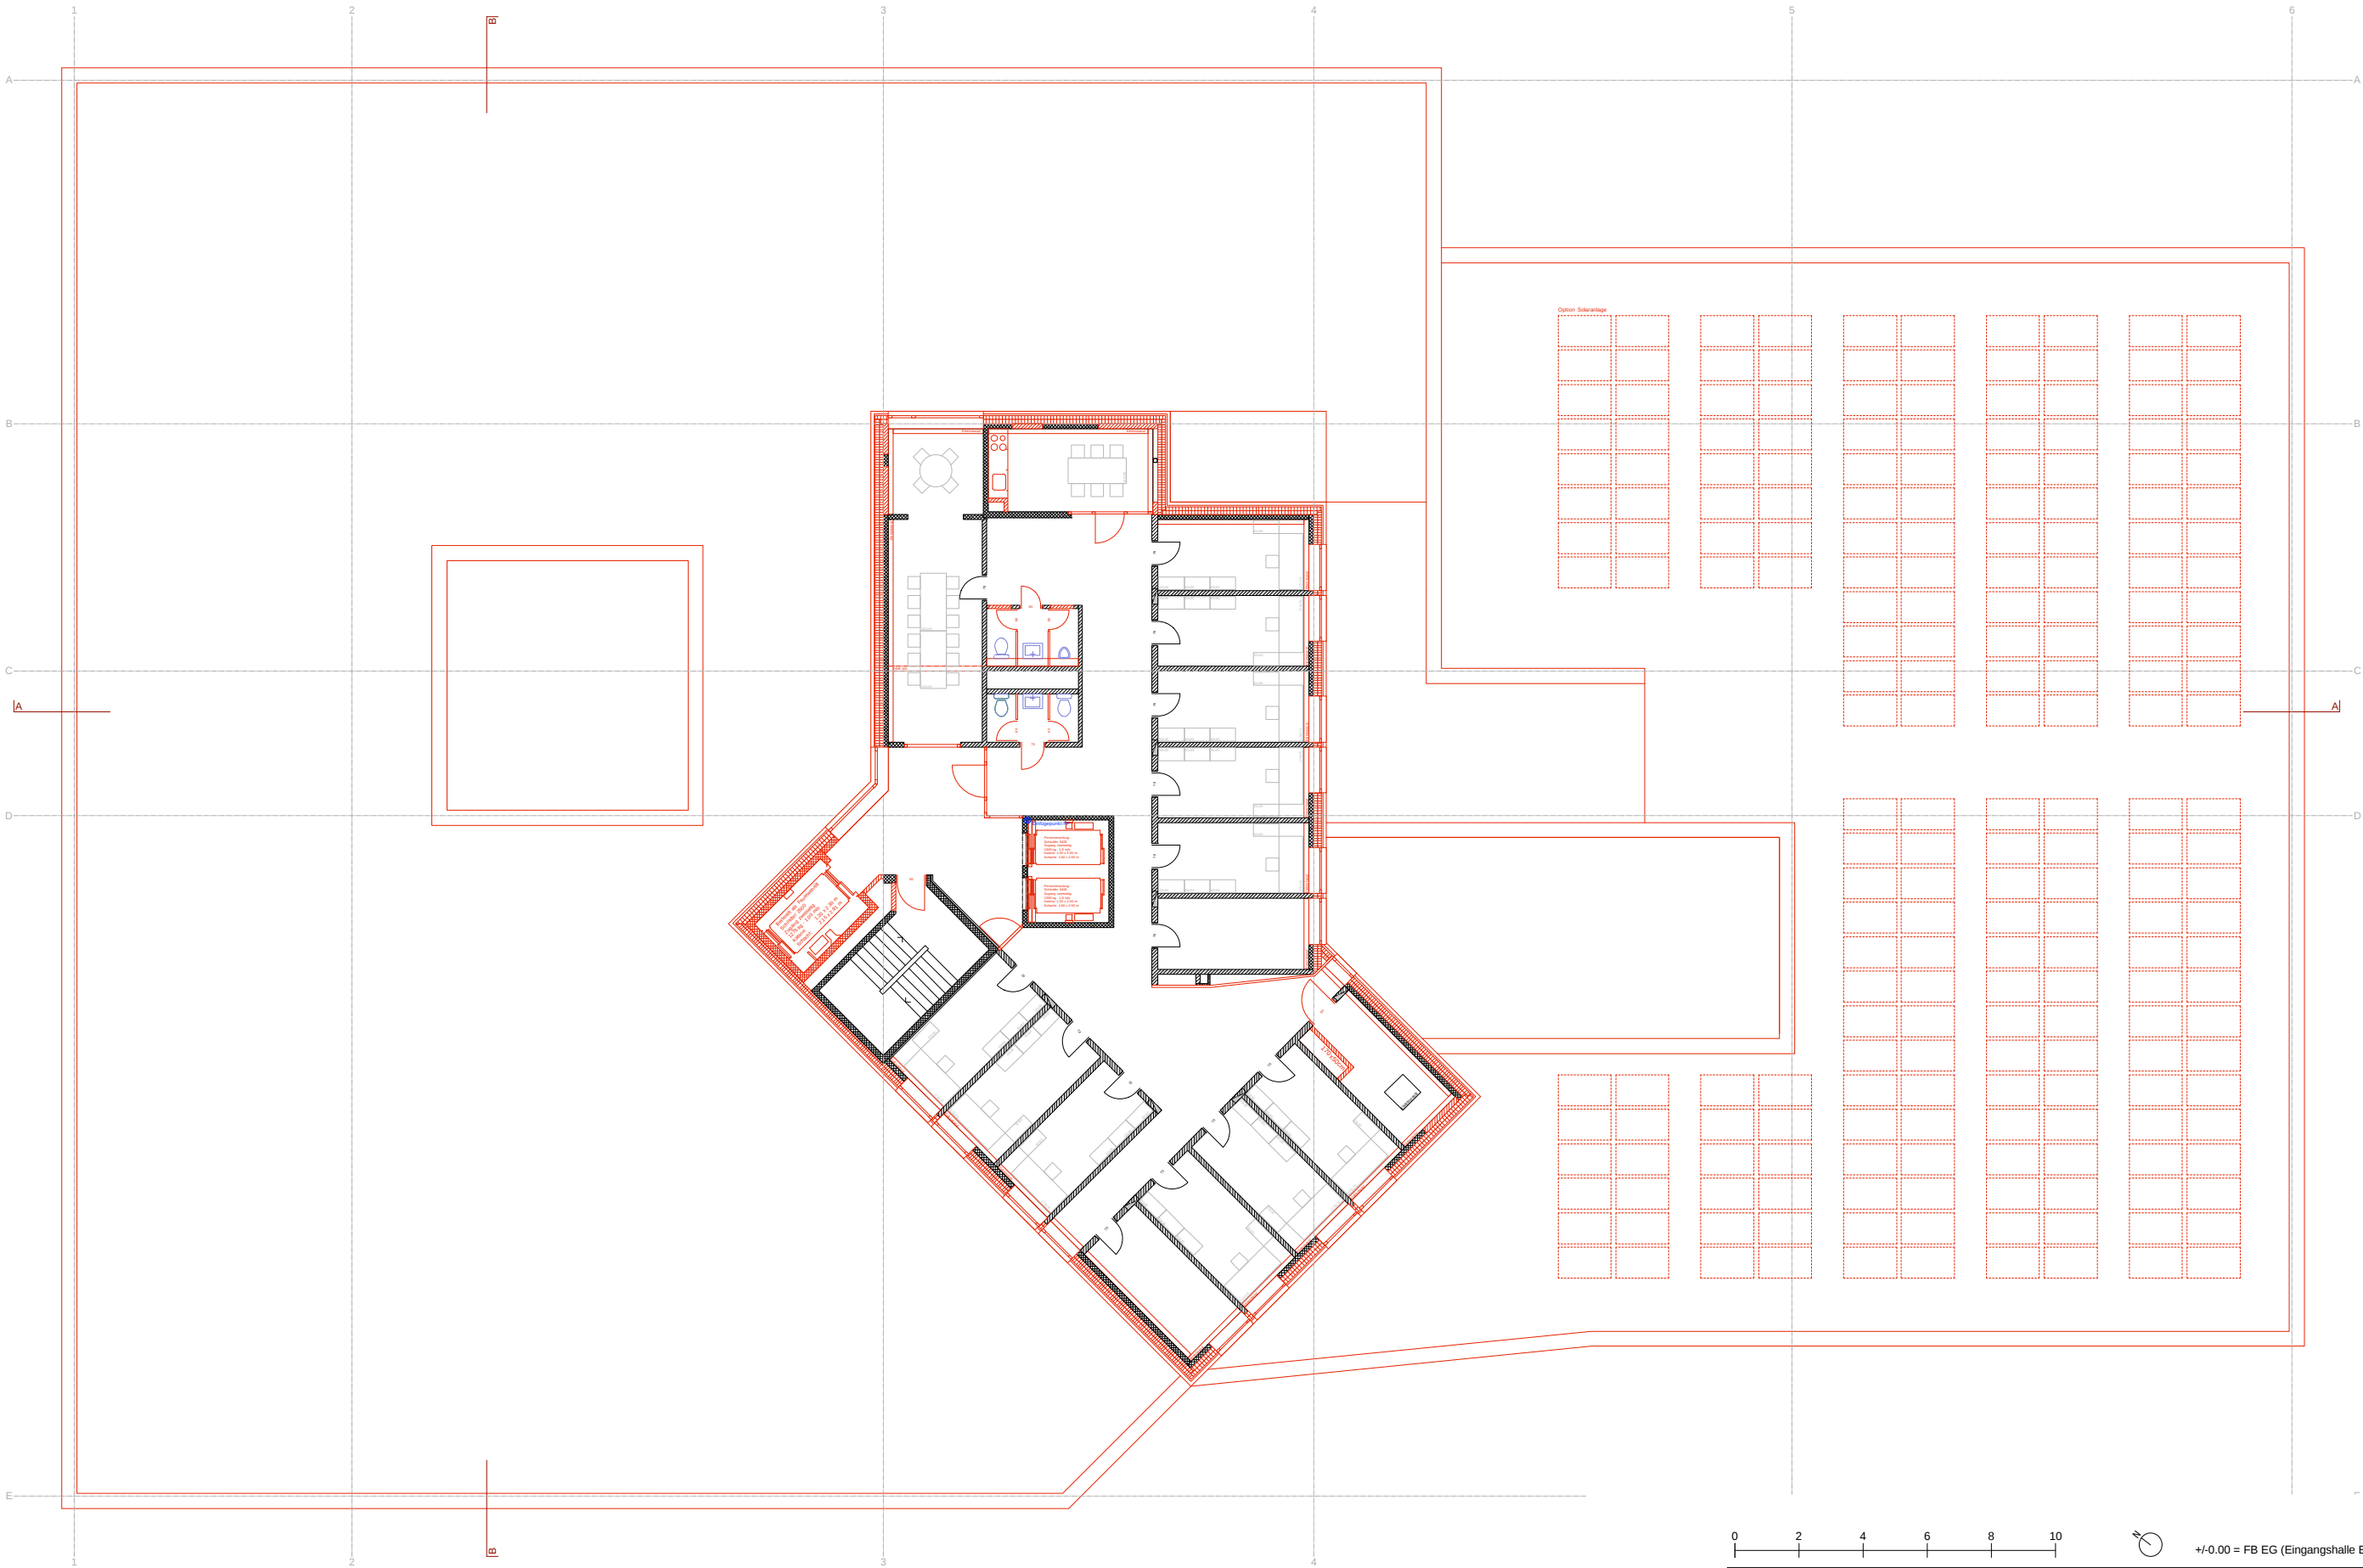



KANTON AARGAU

Departement Finanzen und Ressourcen
Immobilien Aargau
Telli - Hochhaus, 5004 Aarau
Tel. 062 835 35 00 Fax. 062 835 35 09

Planpaket Ausführung	Gesamterneuerung Höhere Fachschule Gesundheit und Soziales Südallee 22, 5001 Aarau	MST 1:200
Plan-Nr. 107	Grundriss 3.-6. Obergeschoss	Datum 14.11.13 Plangrösse A3
Architekten Bauplaner Elektroniker HLKS-Ingenieur	Kim Strehel Architekten GmbH Healy + Partner Engineering AG Hefti, Hess, Martignoni, Aarau AG Hans Abicht AG	Herr Meyer Herr Healy Herr Bühler Herr Berli
	Rain 18 Delfterstrasse 12 Wiesenstrasse 26 Buchsenerstrasse 12	5000 Aarau 062 823 62 32 5001 Aarau 062 836 60 00 5001 Aarau 062 837 87 87 5000 Aarau 062 836 09 36





KANTON AARGAU

Planpaket
Ausführung

Plan-Nr: **106**

Architekten
Baingenieur
Elektroingenieur
HLKS-Ingenieur

Gesamterneuerung Höhere Fachschule Gesundheit und Soziales
Südallee 22, 5001 Aarau

Grundriss 2. Obergeschoss

Kim Strehel Architekten GmbH
Healy + Partner Engineering AG
Hefti, Hess, Martignoni, Aarau AG
Hans Abicht AG

Herr Meyer
Herr Healy
Herr Bühler
Herr Berli

Rain 18
Delfterstrasse 12
Wiesenstrasse 26
Buchserstrasse 12

5000 Aarau 062 823 62 32
5000 Aarau 062 836 60 00
5001 Aarau 062 837 87 87
5000 Aarau 062 836 09 36


Departement Finanzen und Ressourcen
Immobilien Aargau

Telli - Hochhaus, 5004 Aarau
Tel. 062 835 35 00 Fax. 062 835 35 09

MST
1:200

Datum 14.11.13 Plangrösse **A3**



+/-0.00 = FB EG (Eingangshalle Bestand HFGS) = 395.35

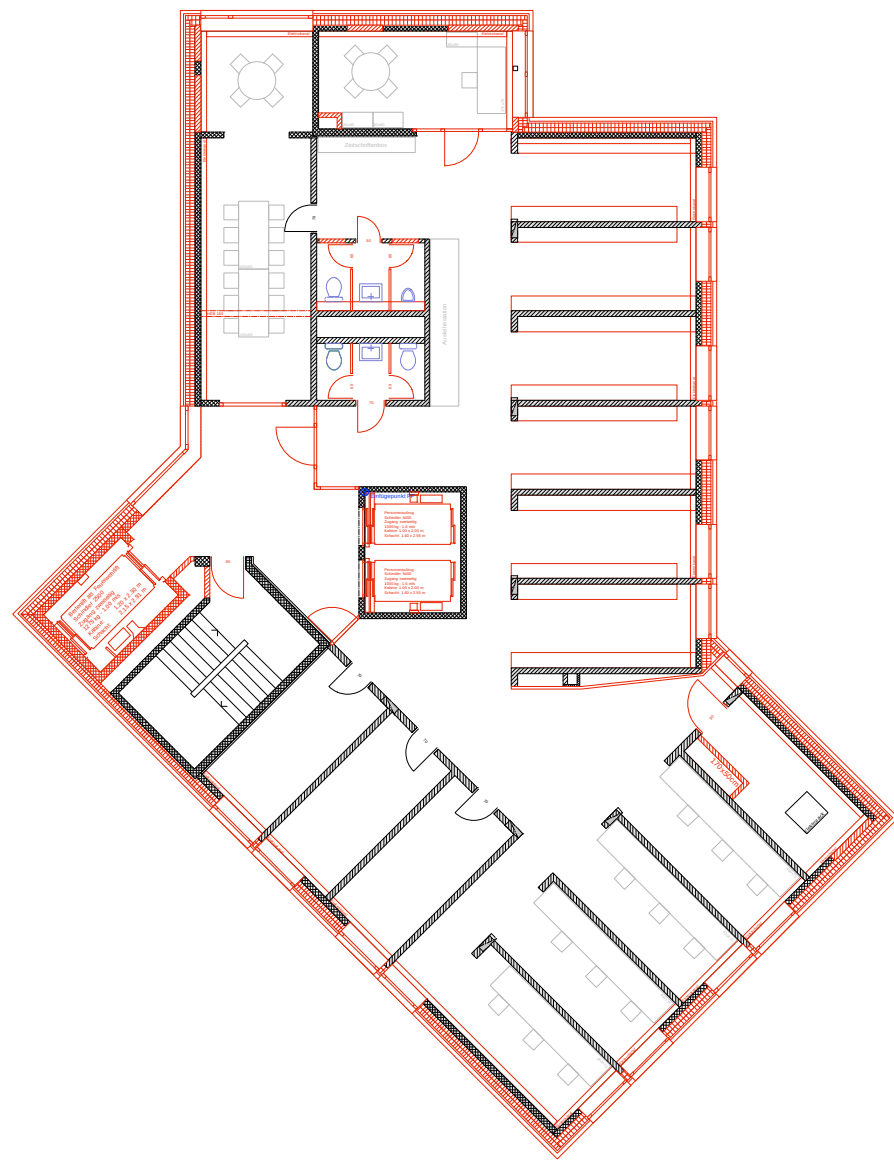




0 2 4 6 8 10  +/-0.00 = FB EG (Eingangshalle Bestand HFGS) = 395.35

 KANTON AARGAU		Departement Finanzen und Ressourcen Immobilien Aargau Telli - Hochhaus, 5004 Aarau Tel. 062 835 35 00 Fax. 062 835 35 09	
Planpaket Ausführung	Gesamterneuerung Höhere Fachschule Gesundheit und Soziales Südallee 22, 5001 Aarau		MST 1:200
Plan-Nr. 109	Grundriss 11.-12. Obergeschoss	Datum 14.11.13	Plangrösse A3
Architekten Baingenieur Elektroingenieur HLKS-Ingenieur	Kim Strebelt Architekten GmbH Healy + Partner Engineering AG Hefti, Hess, Martignoni, Aarau AG Hans Abicht AG	Herr Meyer Rain 18 Herr Healy Delfterstrasse 12 Herr Bühler Wiesenstrasse 26 Herr Berli Buchserstrasse 12 5000 Aarau 062 823 62 32 5000 Aarau 062 836 60 00 5001 Aarau 062 837 87 87 5000 Aarau 062 836 09 36	

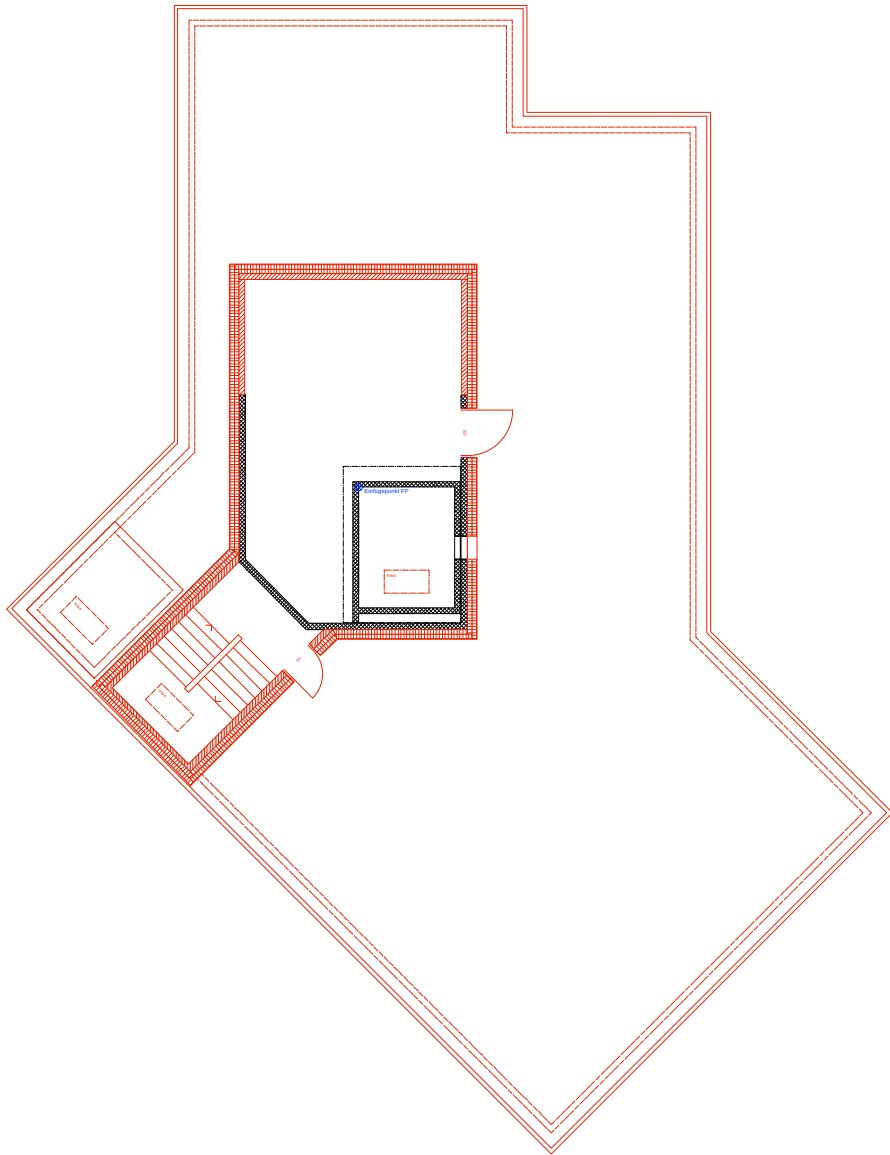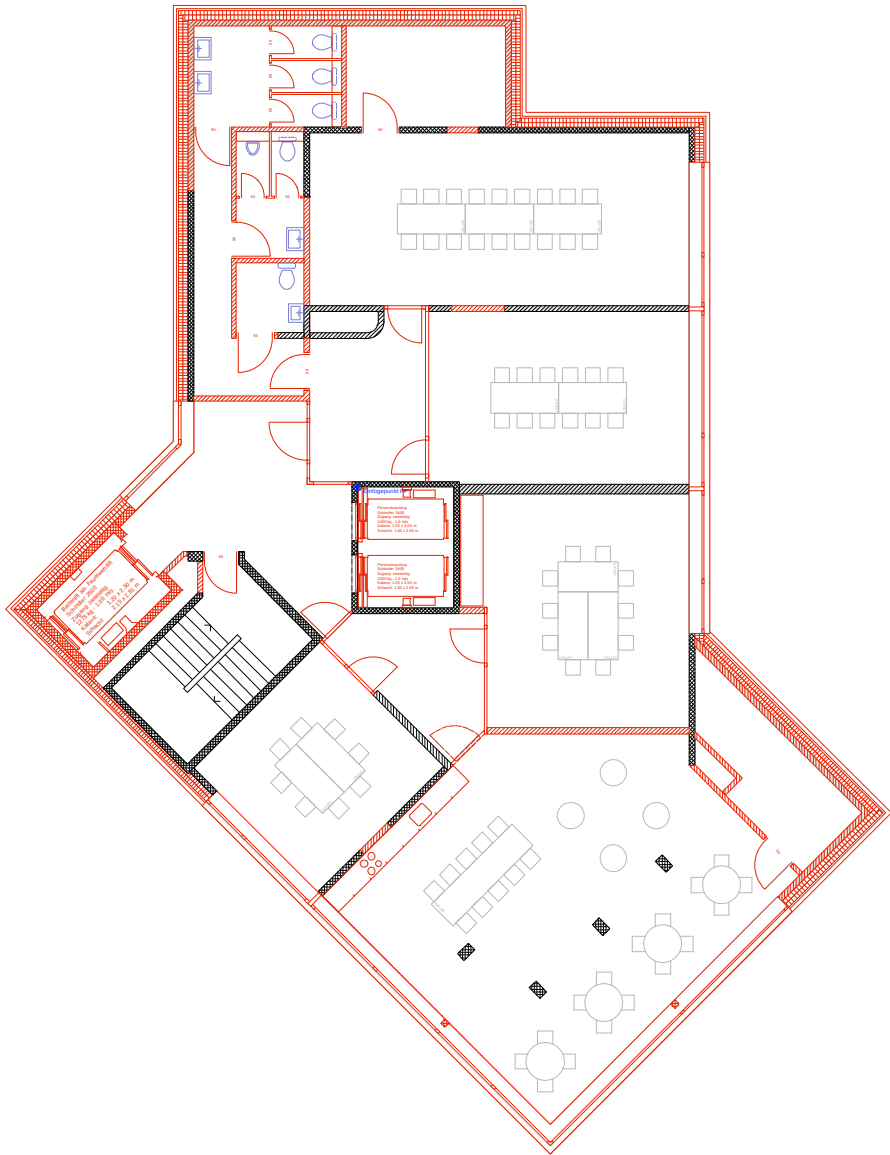

0 2 4 6 8 10
+/-0.00 = FB EG (Eingangshalle Bestand HFGS) = 395.35

 KANTON AARGAU	Departement Finanzen und Ressourcen Immobilien Aargau Telli - Hochhaus, 5004 Aarau Tel. 062 835 35 00 Fax. 062 835 35 09	
Planpaket Ausführung	Gesamterneuerung Höhere Fachschule Gesundheit und Soziales Südallee 22, 5001 Aarau	
Plan-Nr: 110	Grundriss 13. Obergeschoss - Dachaufsicht	MST 1:200
Architekten Bauingenieur Elektroingenieur HLKS-Ingenieur	Kim Strehel Architekten GmbH Healy + Partner Engineering AG Hefti, Hess, Martignoni, Aarau AG Hans Abicht AG	Herr Meyer Rain 18 Herr Healy Delfterstrasse 12 Herr Bühler Wiesenstrasse 26 Herr Berli Buchserstrasse 12 5000 Aarau 062 823 62 32 5000 Aarau 062 836 60 00 5001 Aarau 062 837 87 87 5000 Aarau 062 836 09 36

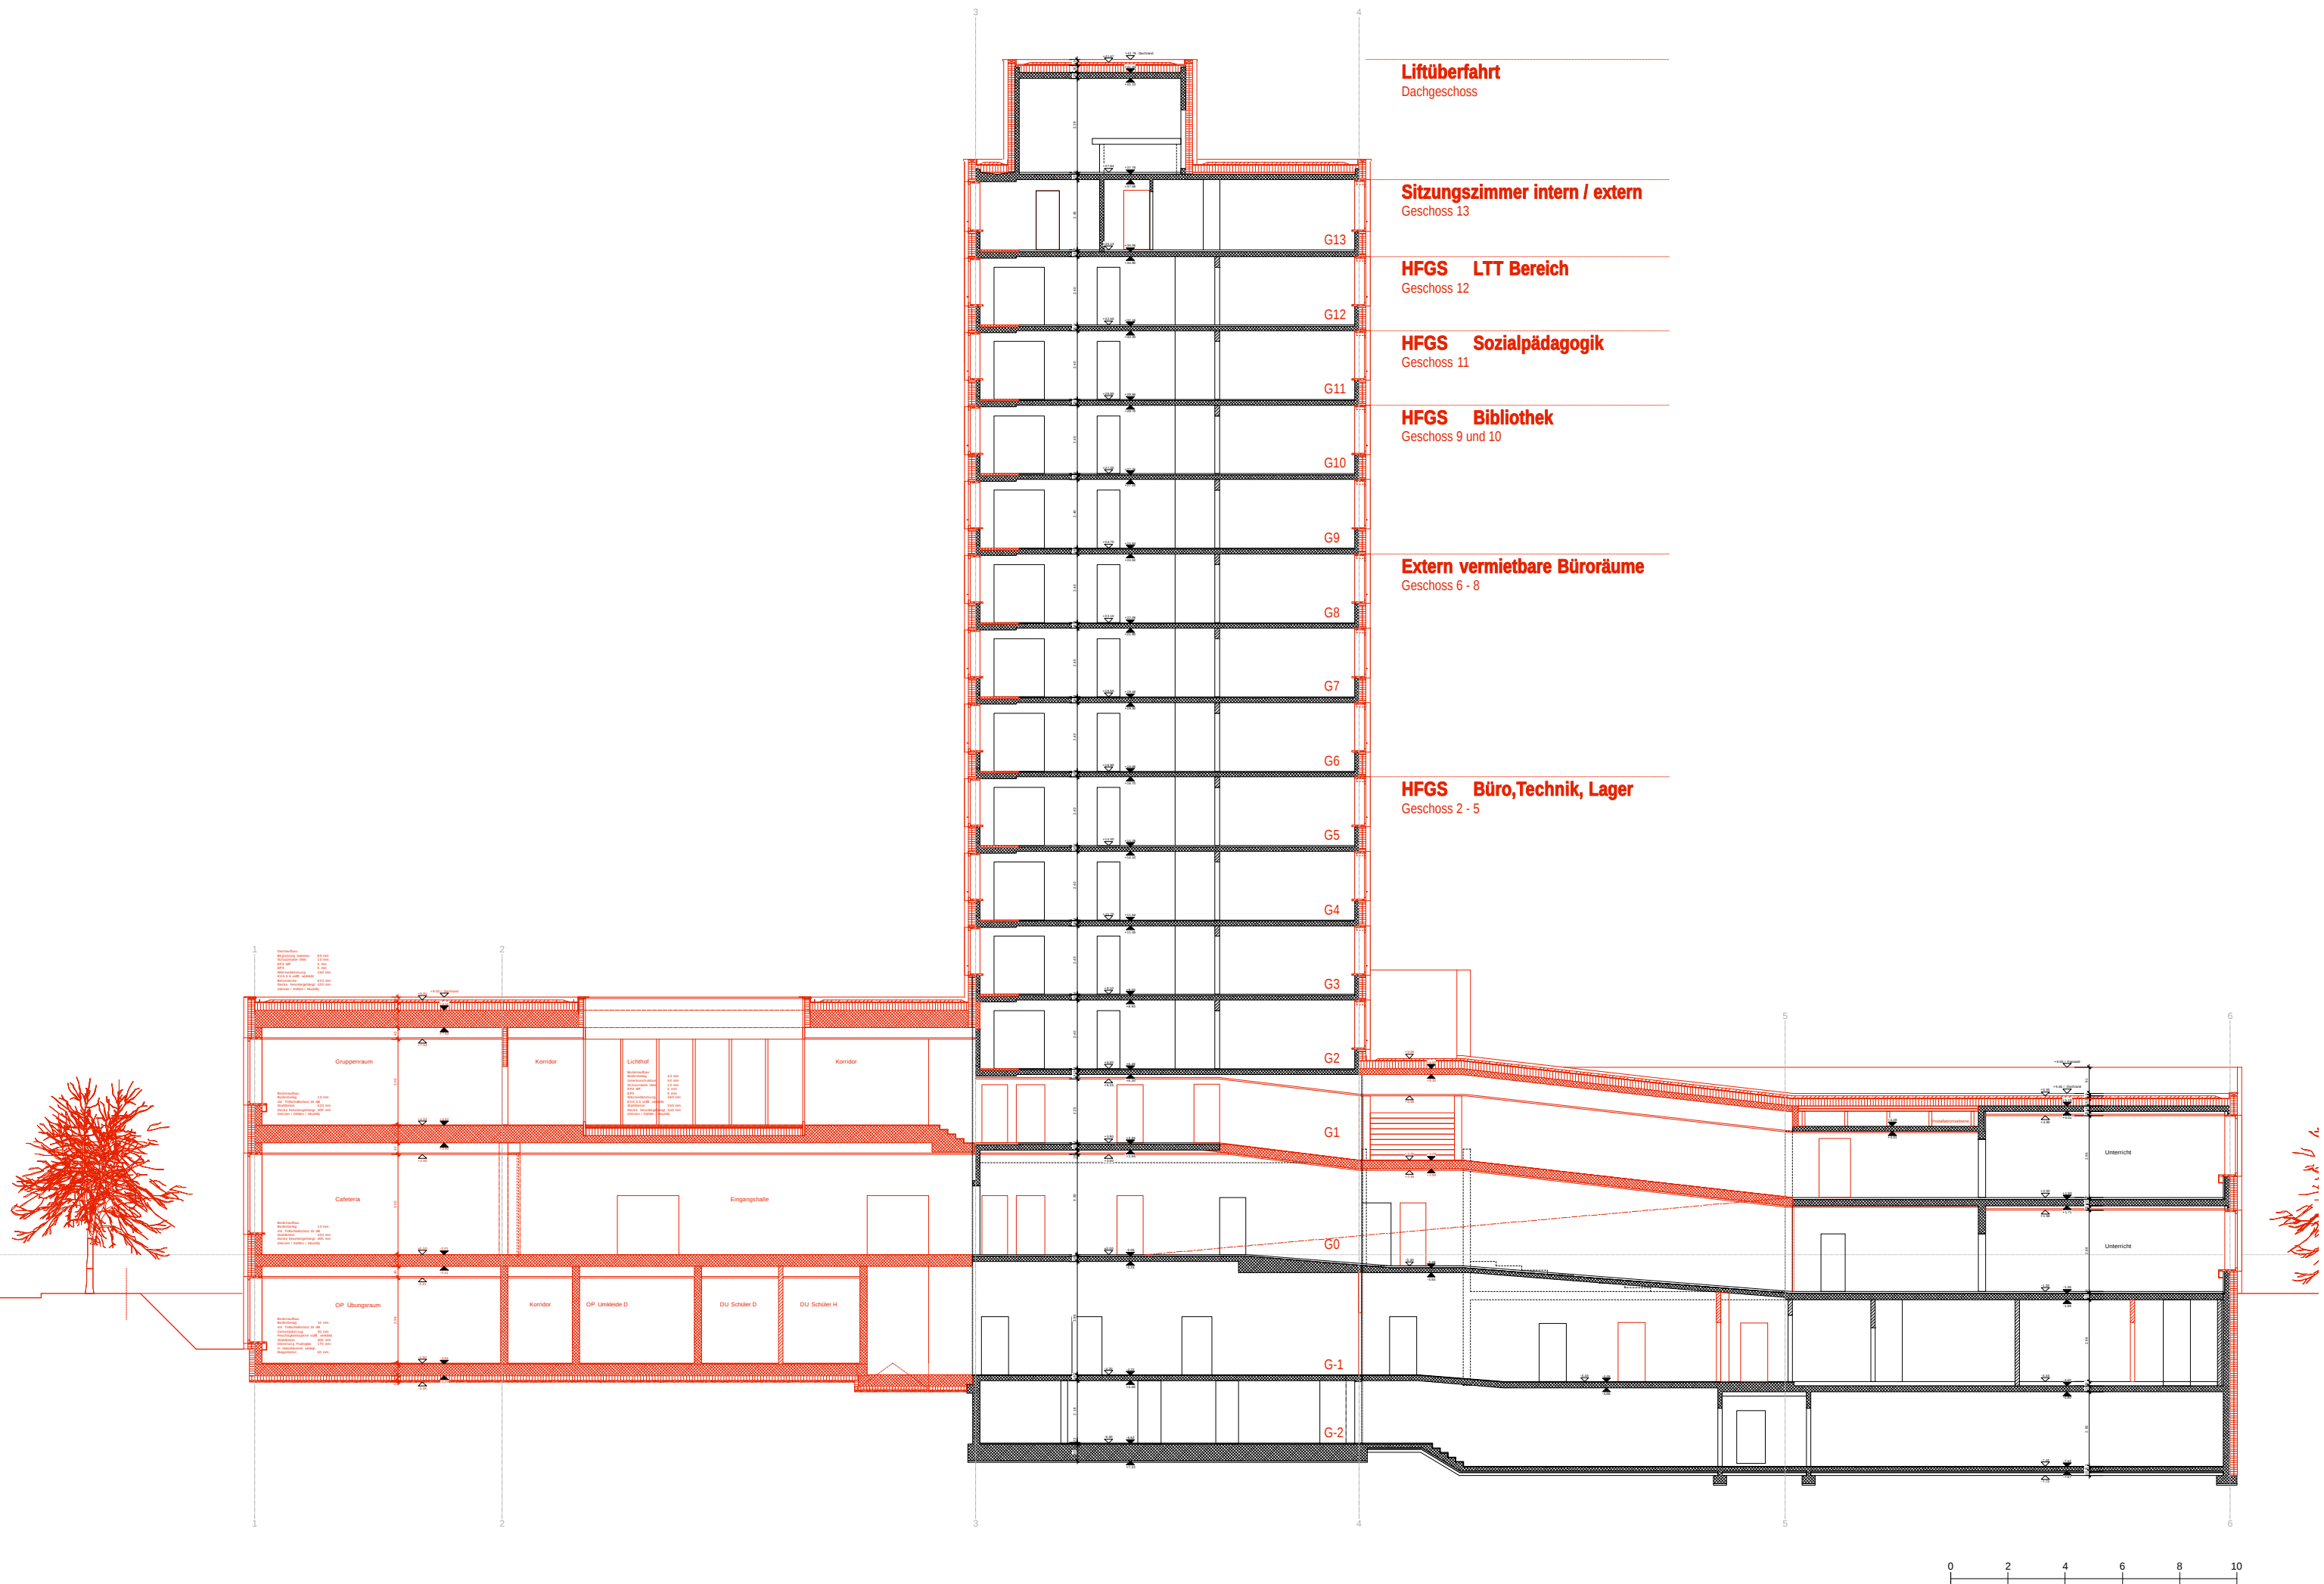



**Departement Finanzen und Ressourcen
Immobilien Aargau**

Telli - Hochhaus, 5004 Aarau
Tel. 062 835 35 00 Fax. 062 835 35 09


Planpaket Ausführung	Gesamterneuerung Höhere Fachschule Gesundheit und Soziales Südallee 22, 5001 Aarau	MST 1:200
--------------------------------	---	---------------------

Plan-Nr: 202	Schnitt B	Datum 14.11.13	Plangrösse A3
---------------------	------------------	----------------	----------------------

[illegible]




Planpaket Ausführung	Gesamterneuerung Höhere Fachschule Gesundheit und Soziales Südallee 22, 5001 Aarau						MST 1:200
Plan-Nr. 302	Fassade Nordost					Datum 14.11.13	Plangrösse A3
Architekten Baumgenieur Elektroniker HLK-Ingenieur	Kim Strebel Architekten GmbH Healy + Partner Engineering AG Hehl, Hess, Marglini, Aarau AG Hans Abicht AG	Herr Meyer Herr Healy Herr Bühler	Rain 18 Delfterstrasse 12 Weissenstrasse 26 Bücherstrasse 12	5000 Aarau 5000 Aarau 5001 Aarau 5000 Aarau	062 823 62 32 062 836 60 00 062 837 87 87 062 936 09 00		

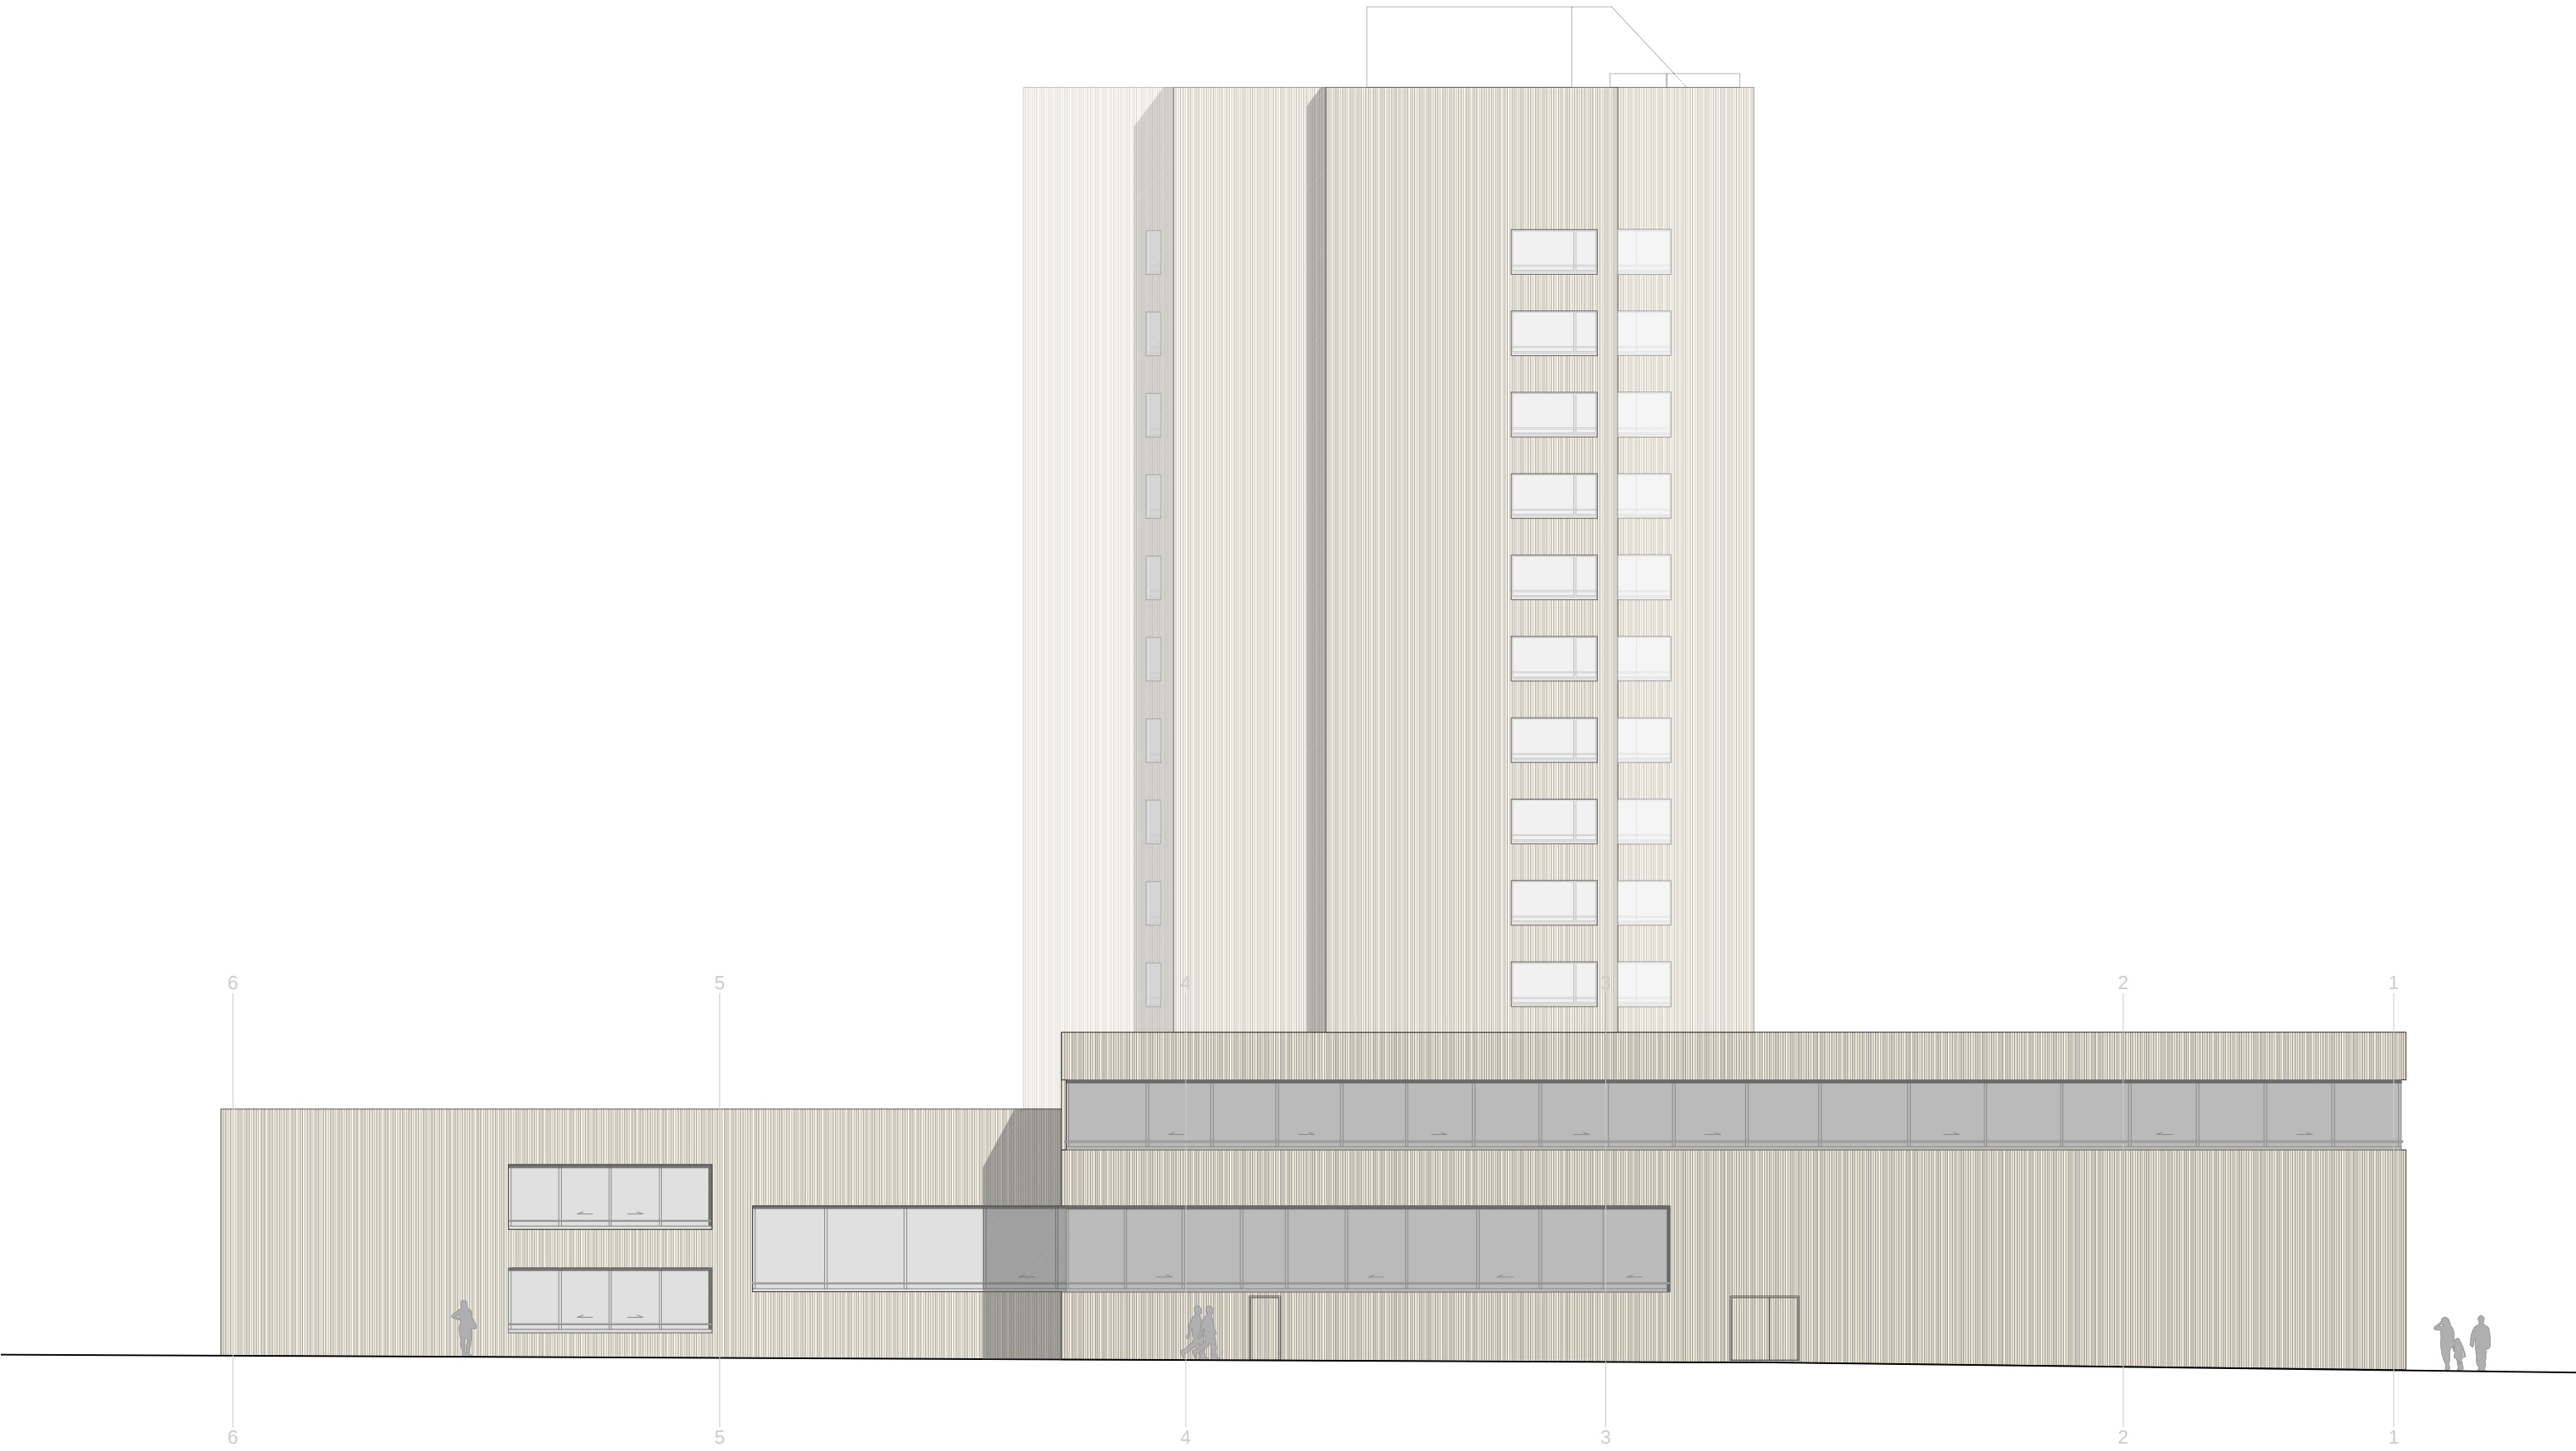


+/-0.00 = FB EG (Eingangshalle Bestand HFGS) = 395.35

 KANTON AARGAU		Departement Finanzen und Ressourcen Immobilien Aargau Telli - Hochhaus, 5004 Aarau Tel. 062 835 35 00 Fax. 062 835 35 09	
Planpaket Ausführung		Gesamterneuerung Höhere Fachschule Gesundheit und Soziales Südallee 22, 5001 Aarau	
Plan-Nr. 301		Fassade Northwest	
Architekten Bauingenieur Elektroingenieur HLKS-Ingenieur		Datum 14.11.13 Plangrösse A3	
Kim Strehel Architekten GmbH Healy + Partner Engineering AG Hefti, Hess, Martignoni, Aarau AG Hans Abicht AG		Herr Meyer Herr Healy Herr Bühler Herr Berli	
Rain 18 Delfterstrasse 12 Wiesenstrasse 26 Buchserstrasse 12		5000 Aarau 062 823 62 32 5000 Aarau 062 836 60 00 5001 Aarau 062 837 87 87 5000 Aarau 062 836 09 36	

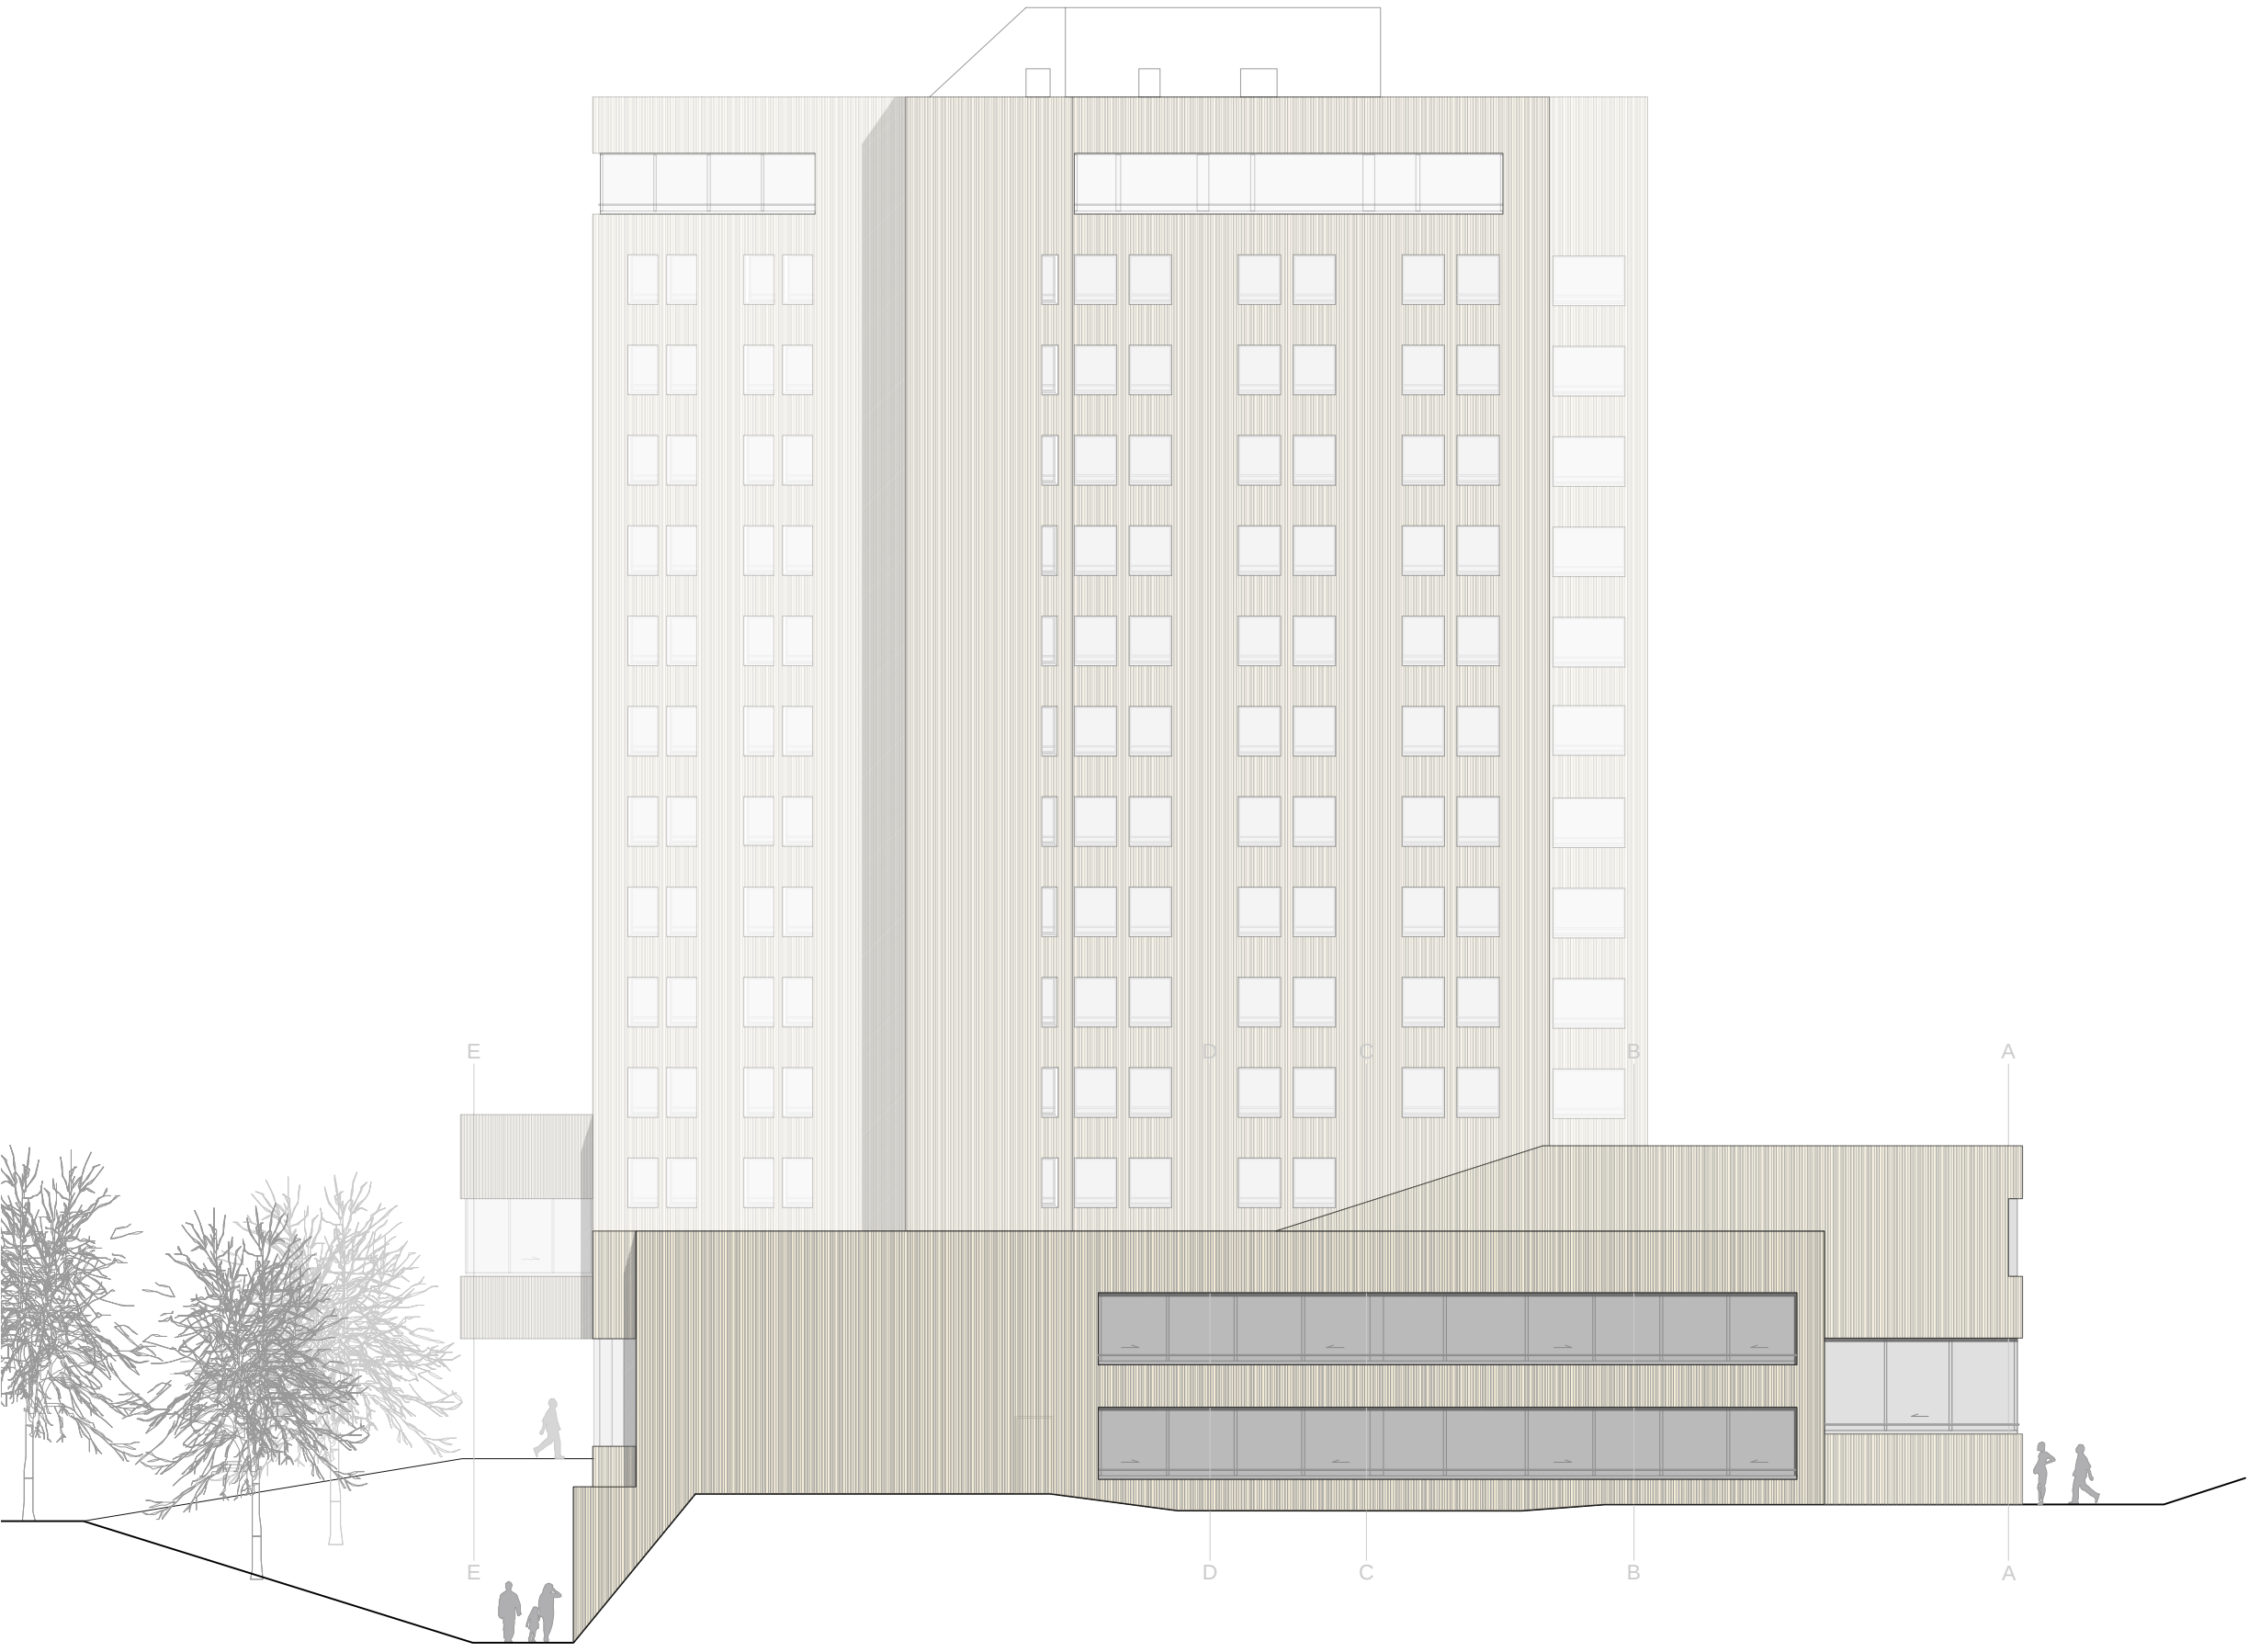

+/-0.00 = FB EG (Eingangshalle Bestand HFGS) = 395.35


 KANTON AARGAU		Departement Finanzen und Ressourcen Immobilien Aargau Telli - Hochhaus, 5004 Aarau Tel. 062 835 35 00 Fax. 062 835 35 09			
Planpaket Ausführung		Gesamterneuerung Höhere Fachschule Gesundheit und Soziales Südallee 22, 5001 Aarau			
Plan-Nr. 304		Fassade Südost			Datum 14.11.13
Architekten Baingenieur Elektroingenieur HLKS-Ingenieur		Kim Strebelt Architekten GmbH Healy + Partner Engineering AG Hefti, Hess, Martignoni, Aarau AG Hans Abicht AG	Herr Meyer Herr Healy Herr Bühler Herr Berli	Rain 18 Delfterstrasse 12 Wiesenstrasse 26 Buchserstrasse 12	5000 Aarau 062 823 62 32 5000 Aarau 062 836 60 00 5001 Aarau 062 837 87 87 5000 Aarau 062 836 09 36

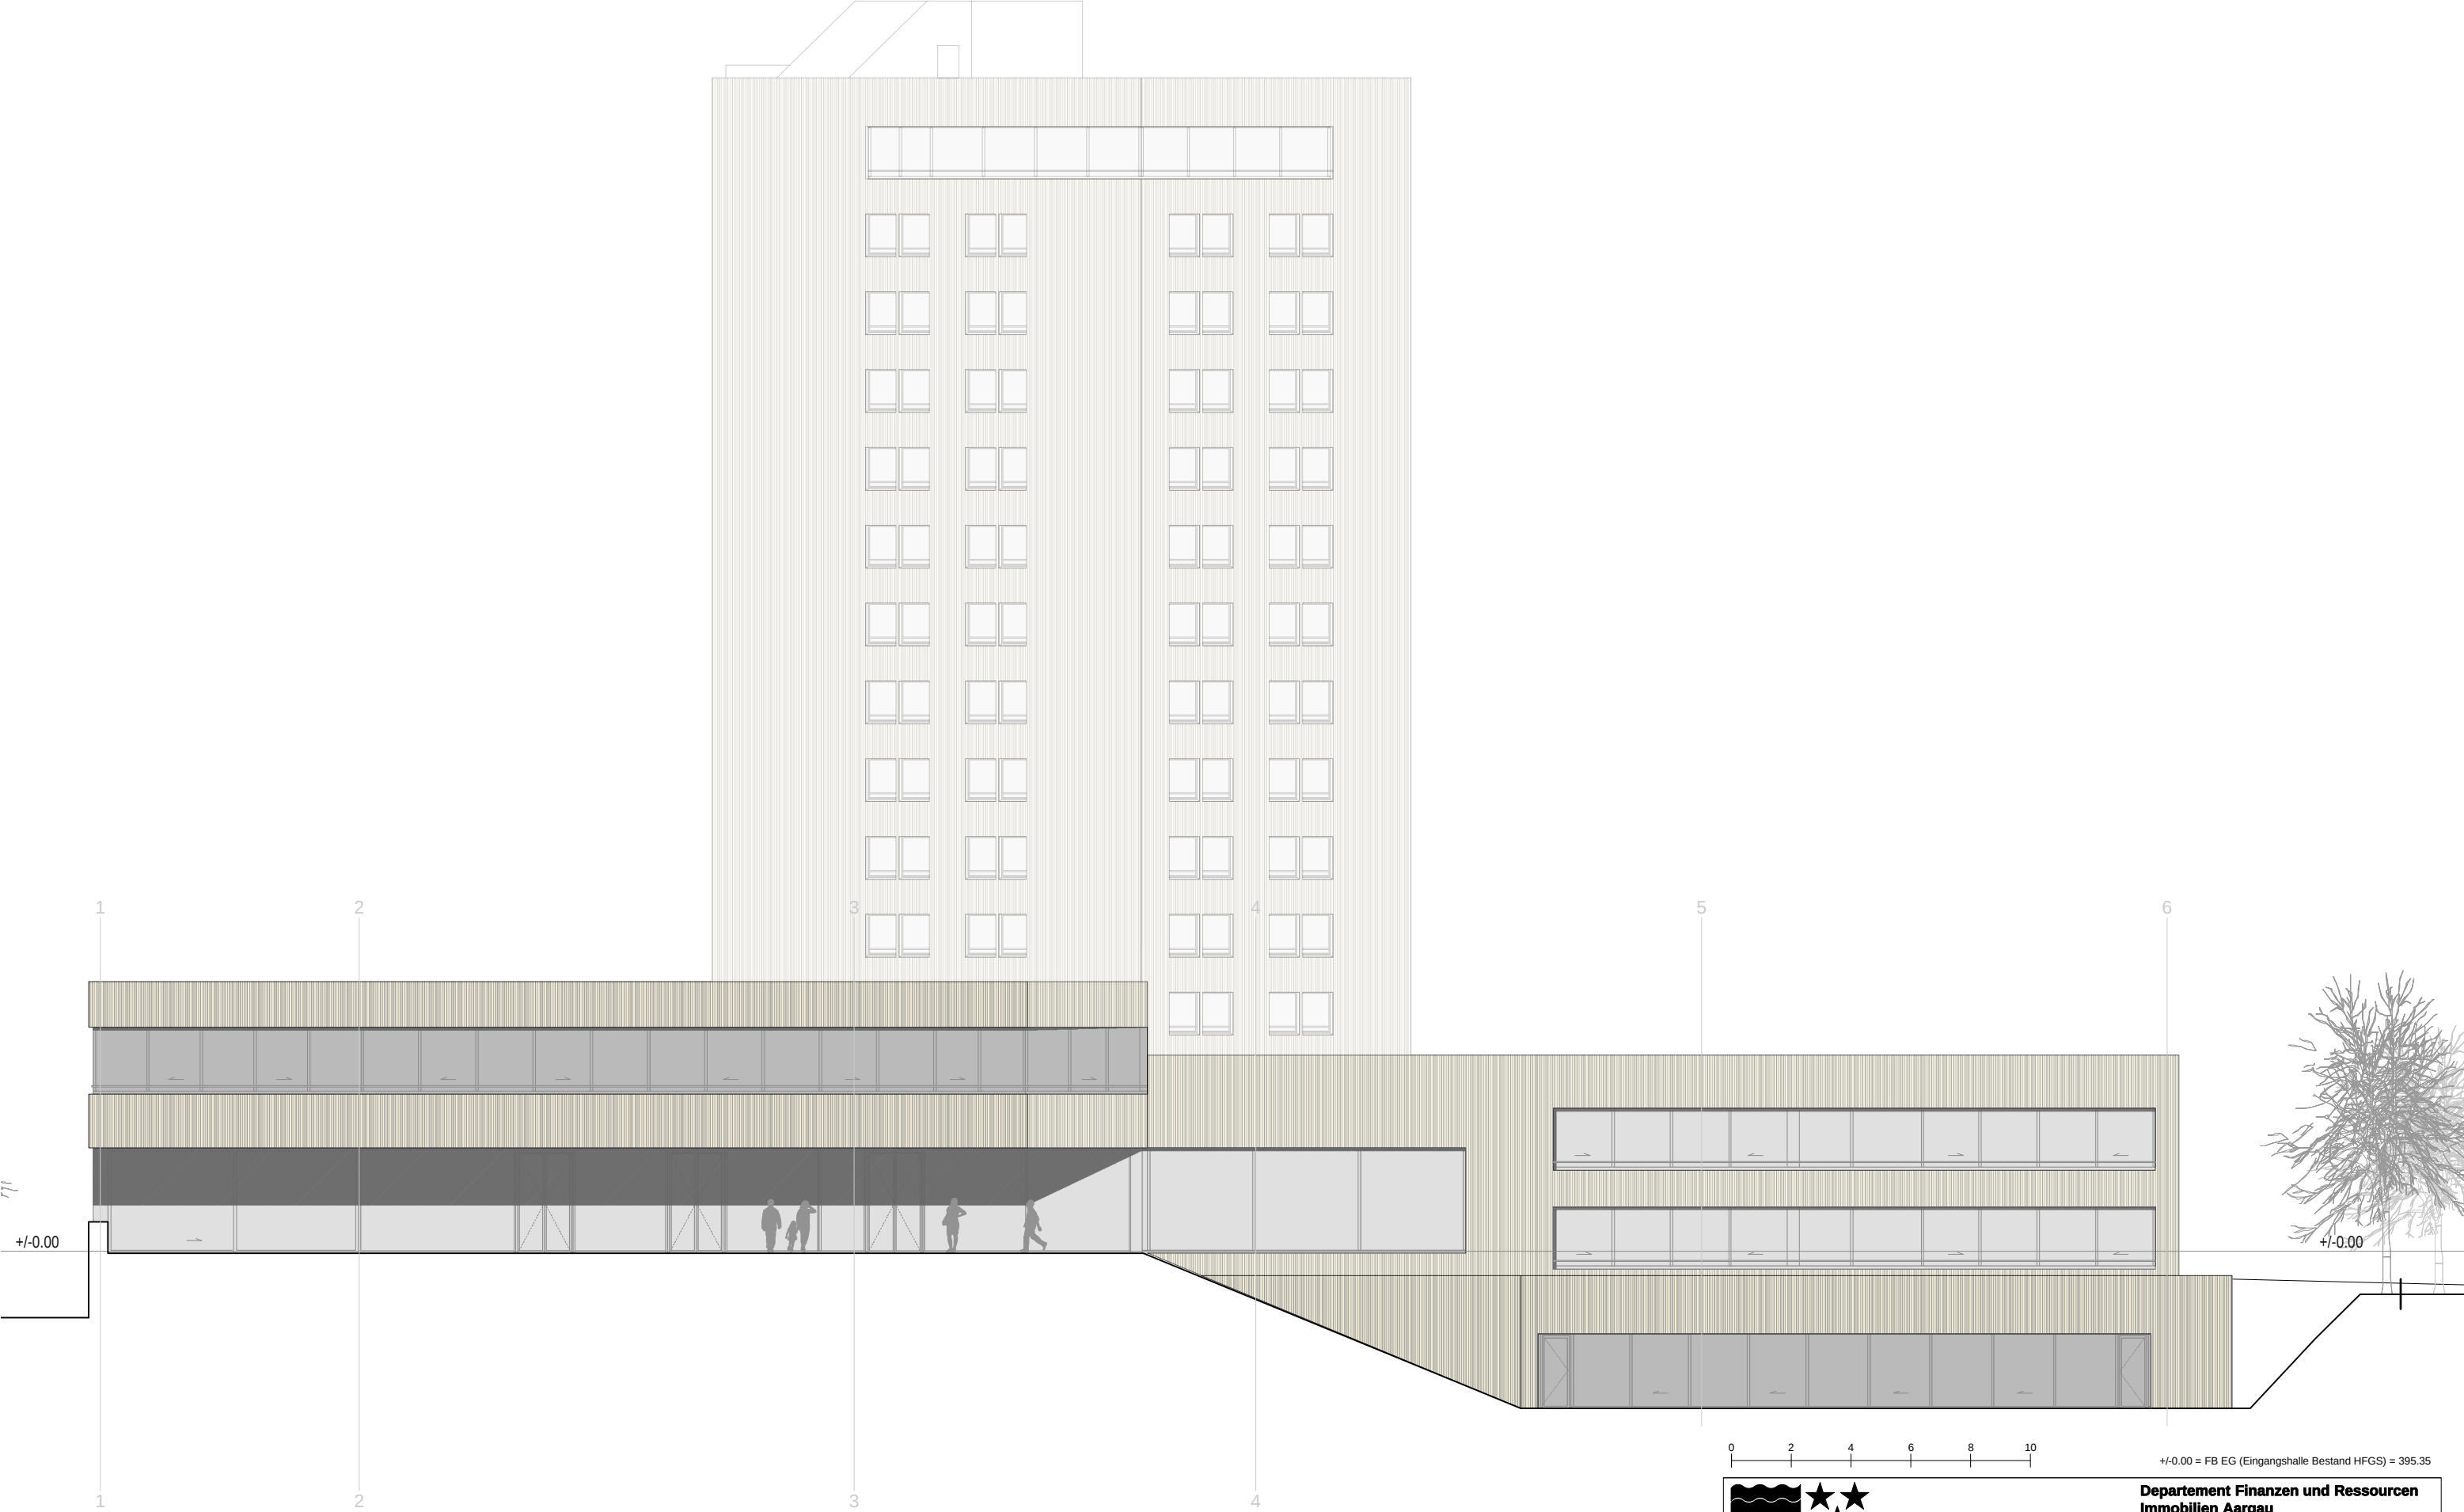





Departement Finanzen und Ressourcen
Immobilien Aargau
Telli - Hochhaus, 5004 Aarau
Tel. 062 835 35 00 Fax. 062 835 35 09

Planpaket Ausführung	Gesamterneuerung Höhere Fachschule Gesundheit und Soziales Südallee 22, 5001 Aarau	MST 1:200
Plan-Nr. 303	Fassade Südwest	Datum 14.11.13 Plangrösse A3
Architekten Baingenieur Elektroingenieur HLKS-Ingenieur	Kim Strebelt Architekten GmbH Healy + Partner Engineering AG Hefti, Hess, Martignoni, Aarau AG Hans Abicht AG	Herr Meyer Herr Healy Herr Bühler Herr Berli Rain 18 Delfterstrasse 12 Wiesenstrasse 26 Buchserstrasse 12 5000 Aarau 062 823 62 32 5000 Aarau 062 836 60 00 5001 Aarau 062 837 87 87 5000 Aarau 062 836 09 36

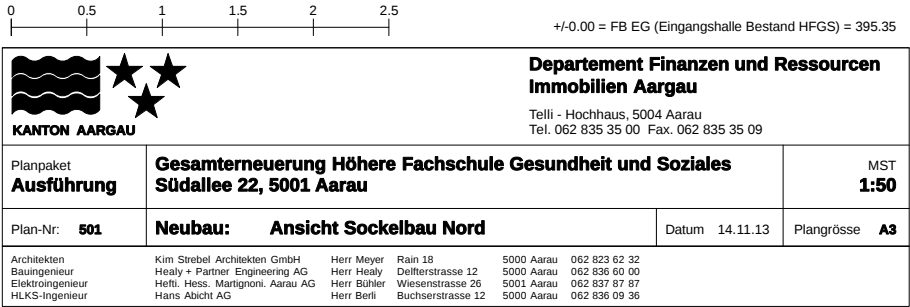


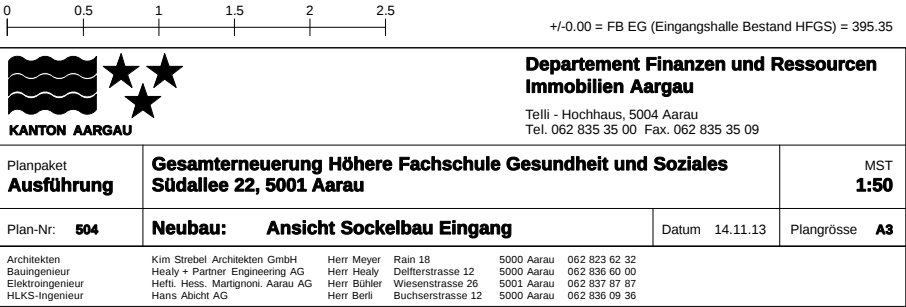

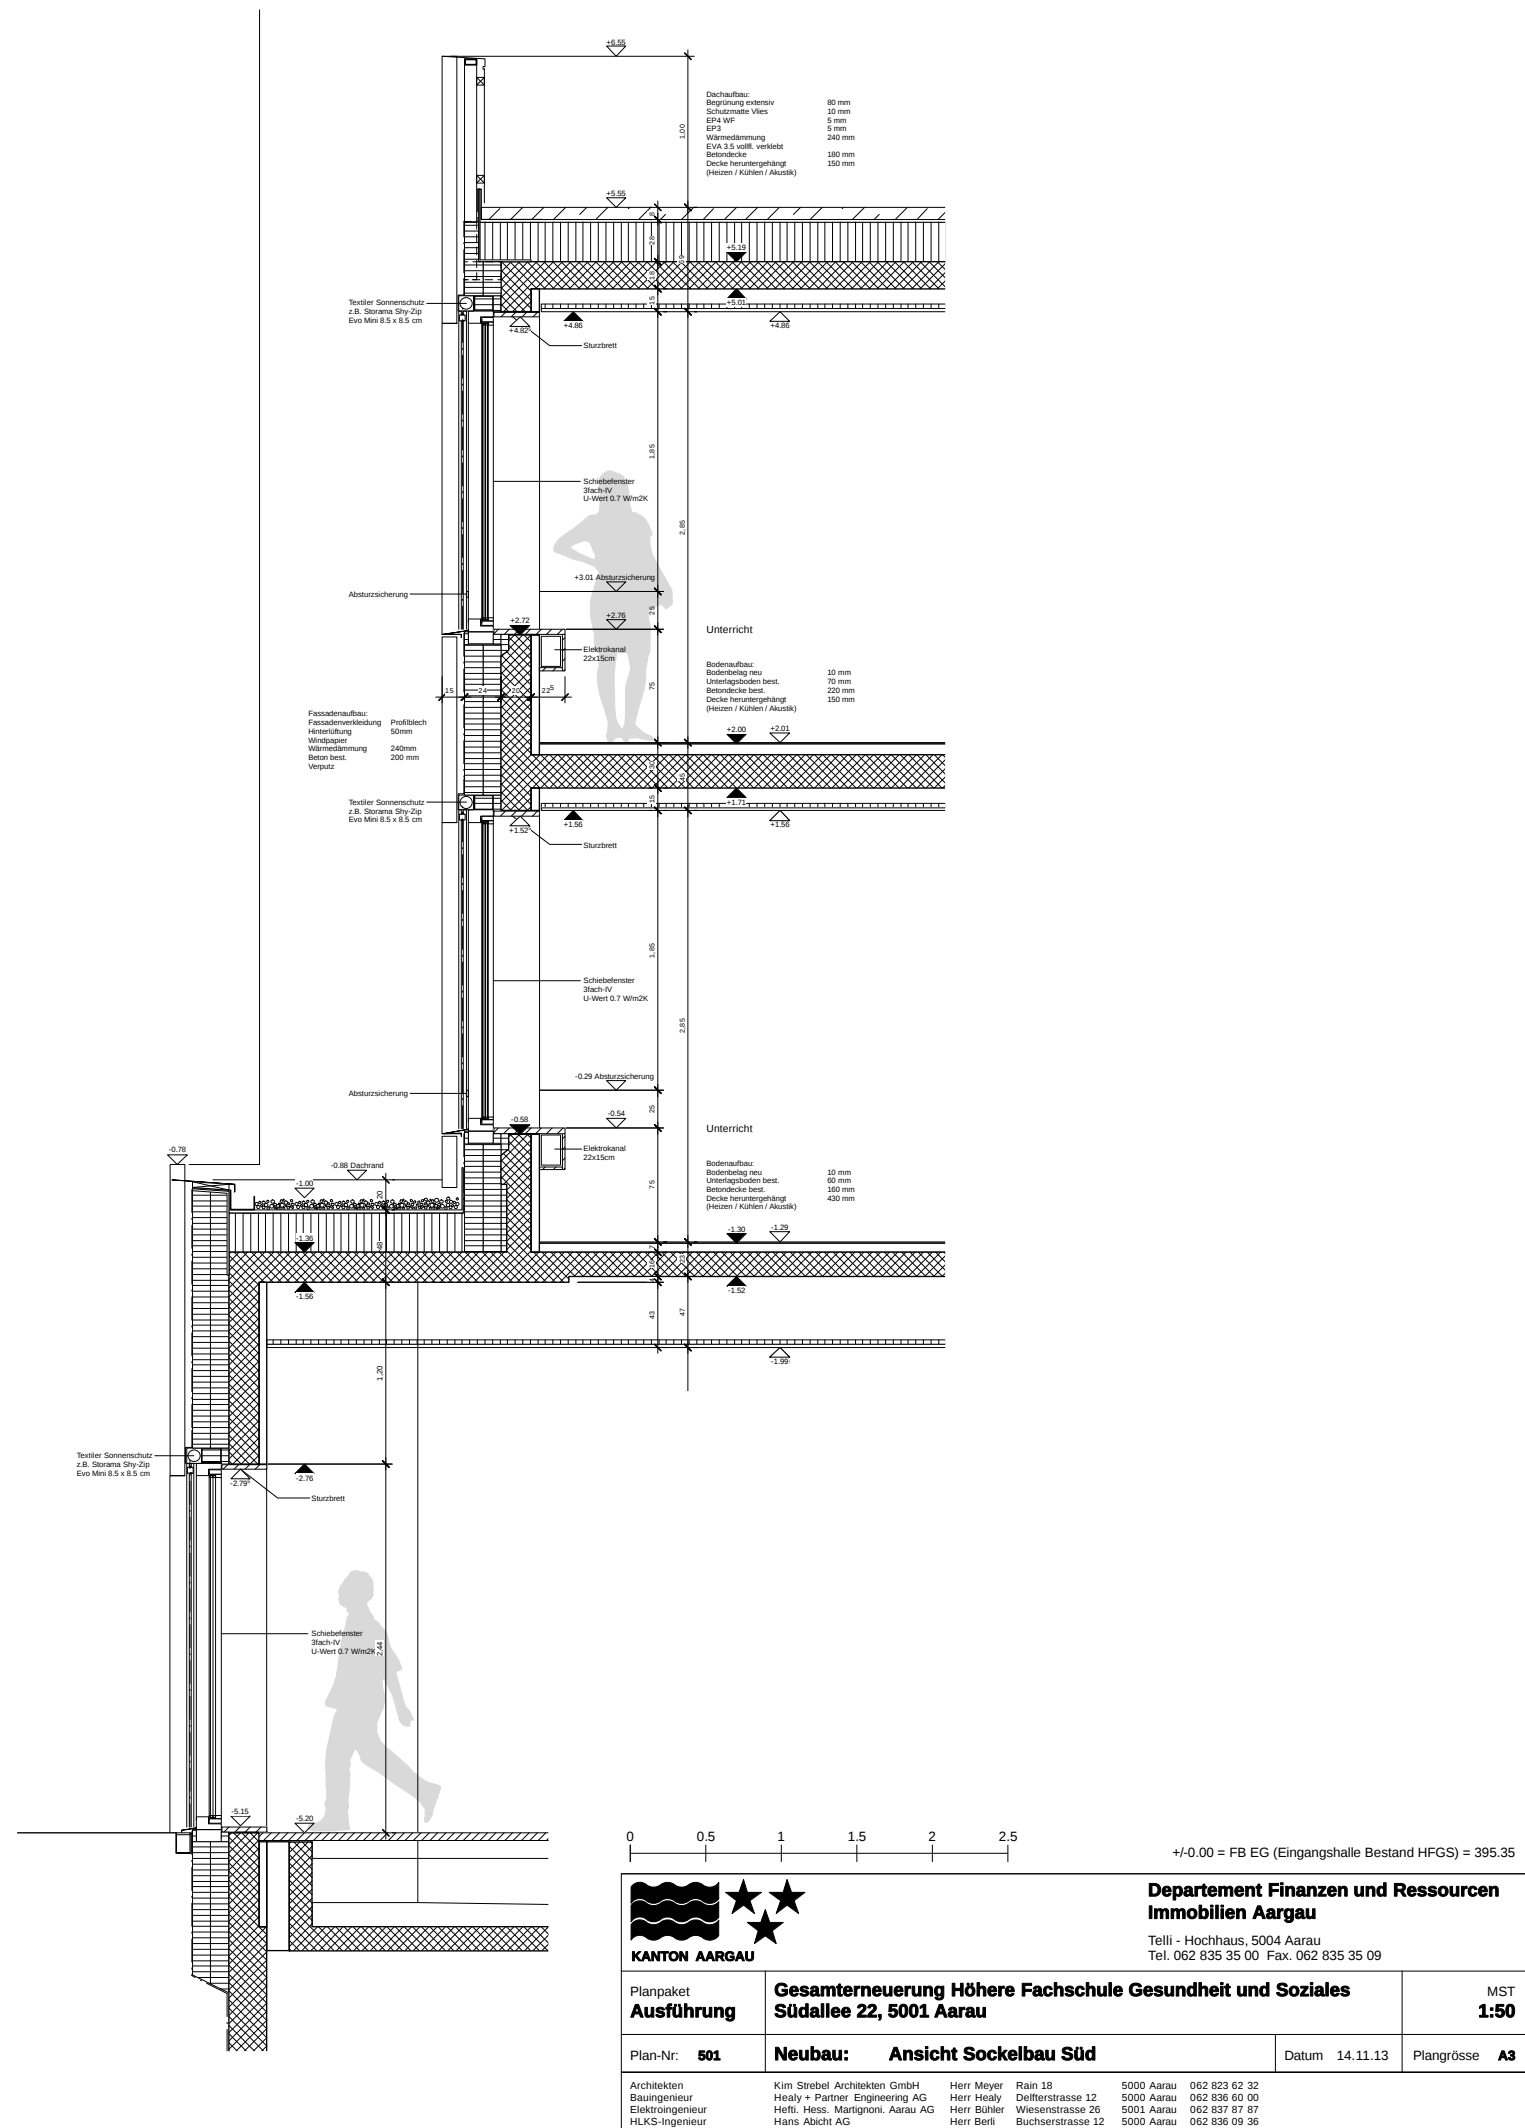




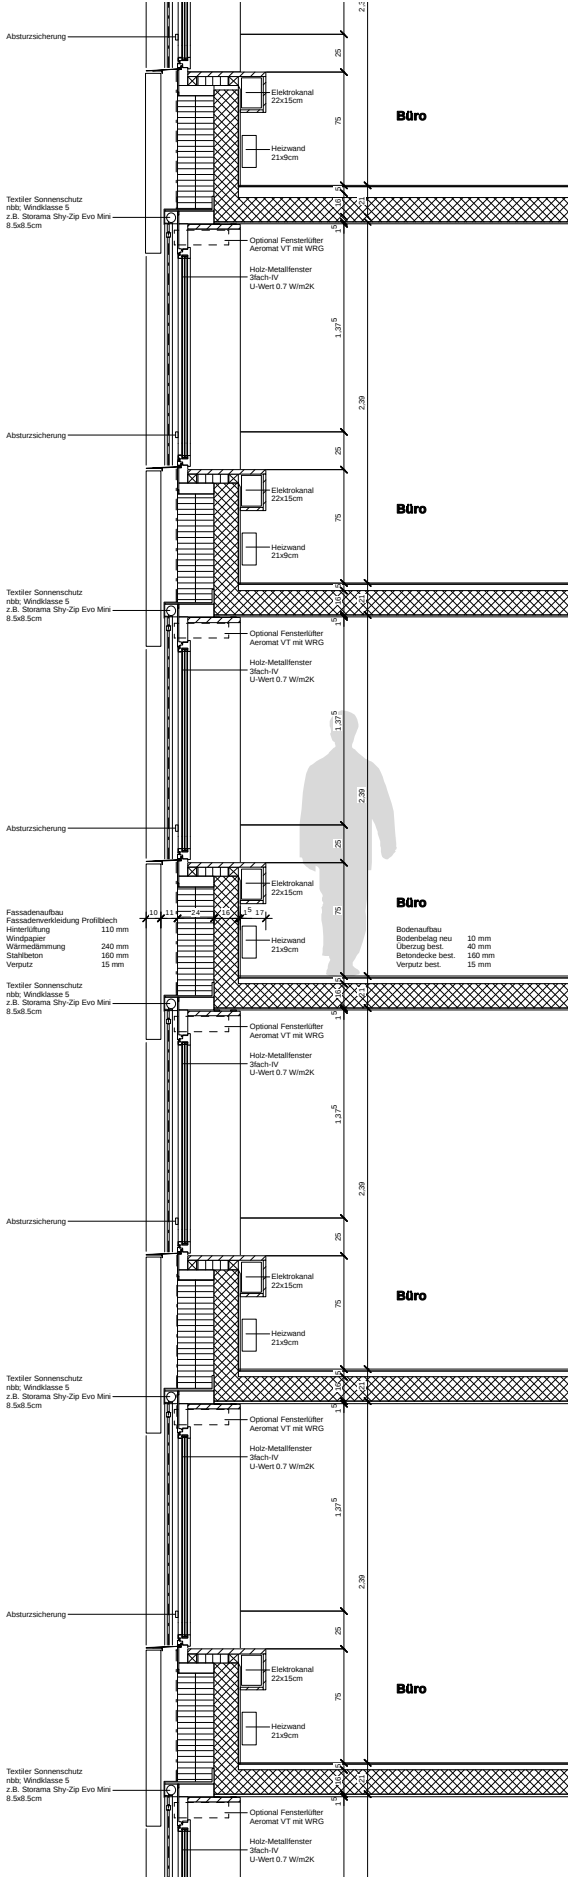

KANTON AARGAU

Planpaket

Ausführung

Plan-Nr: 500

Gesamterneuerung Höhere Fachschule Gesundheit und Soziales

Südallee 22, 5001 Aarau

Hochhaus: Ansicht Hochhaus

Datum 14.11.13

MST

1:50

Plangrösse

A3

Architekten

Bauingenieur

Elektroingenieur

HLKS-Ingenieur

Kim Strehel Architekten GmbH

Healy + Partner Engineering AG

Hefli, Hess, Martignoni, Aarau AG

Hans Abicht AG

Herr Meyer

Herr Healy

Herr Bühler

Herr Berli

Rain 18

Delfterstrasse 12

Wiesenstrasse 26

Buchserstrasse 12

5000 Aarau

5000 Aarau

5001 Aarau

5000 Aarau

062 823 62 32

062 836 60 00

062 837 87 87

062 836 09 36

0

0.5

1

1.5

2

2.5

+/-0.00 = FB EG (Eingangshalle Bestand HFGS) = 395.35

Departement Finanzen und Ressourcen

Immobilien Aargau

Telli - Hochhaus, 5004 Aarau

Tel. 062 835 35 00 Fax. 062 835 35 09

Inhaltsverzeichnis

Bauprojekt Architekt

Bauprojekt Umgebung

Auslagerung Schule




Asphalt mit spezieller Oberfläche

Rasen

Abbruch

Baum neu

Baum Bestand

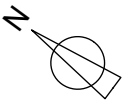

0 5 10 15 20 25

+/-0.00 = FB EG (Eingangshalle Bestand HFGS) = 395.35

KANTON AARGAU

Departement Finanzen und Ressourcen
Immobilien Aargau
Telli - Hochhaus, 5004 Aarau
Tel. 062 835 35 00 Fax. 062 835 35 09

Planpaket Bauprojekt	Gesamterneuerung Höhere Fachschule Gesundheit und Soziales Südallee 22, 5001 Aarau	MST 1:500
Plan-Nr: 2_L_001	Grundriss Erdgeschoss Aussenraum	Datum 25.10.13 Plangrösse A3

Architekten
Landschaftsarchitekt

Kim Stöbel Architekten GmbH
Treppe Landschaftsarchitekten

Herr Meyer
Herr Treppe

Rain 18
Klingenstrasse 42

5000 Aarau 062 823 62 32
8005 Zürich 044 242 75 25



Blasenbaum (Koelreuteria paniculata)



Schnurbaum (Sophora japonica)



Modellfoto



Dreizahnhorn (Acer buergerianum)



Amberbaum (Liquidambar styraciflua)




Waldföhre (Pinus sylvestris)



Vogelkirsche (Prunus avium)



Spitzahorn (Acer platanoides)

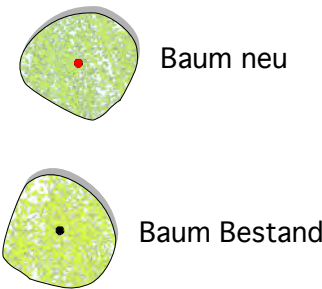

Departement Finanzen und Ressourcen
Immobilien Aargau
Tell - Hochhaus, 5004 Aarau
Tel. 062 835 35 00 Fax. 062 835 35 09

Planpaket
Bauprojekt

Gesamterneuerung Höhere Fachschule Gesundheit und Soziales
Südallee 22, 5001 Aarau

Plan-Nr: **2_L_002**

Baumkonzept

MST
1:500

Datum 25.10.13

Plangrösse **A3**

Architekten
Landschaftsarchitekt

Kim Strebel Architekten GmbH
Treppe Landschaftsarchitekten


Herr Meyer
Herr Treppe

Rain 18
Klingenstrasse 42

5000 Aarau
8005 Zürich

062 823 62 32
044 242 75 25


Schnitt A

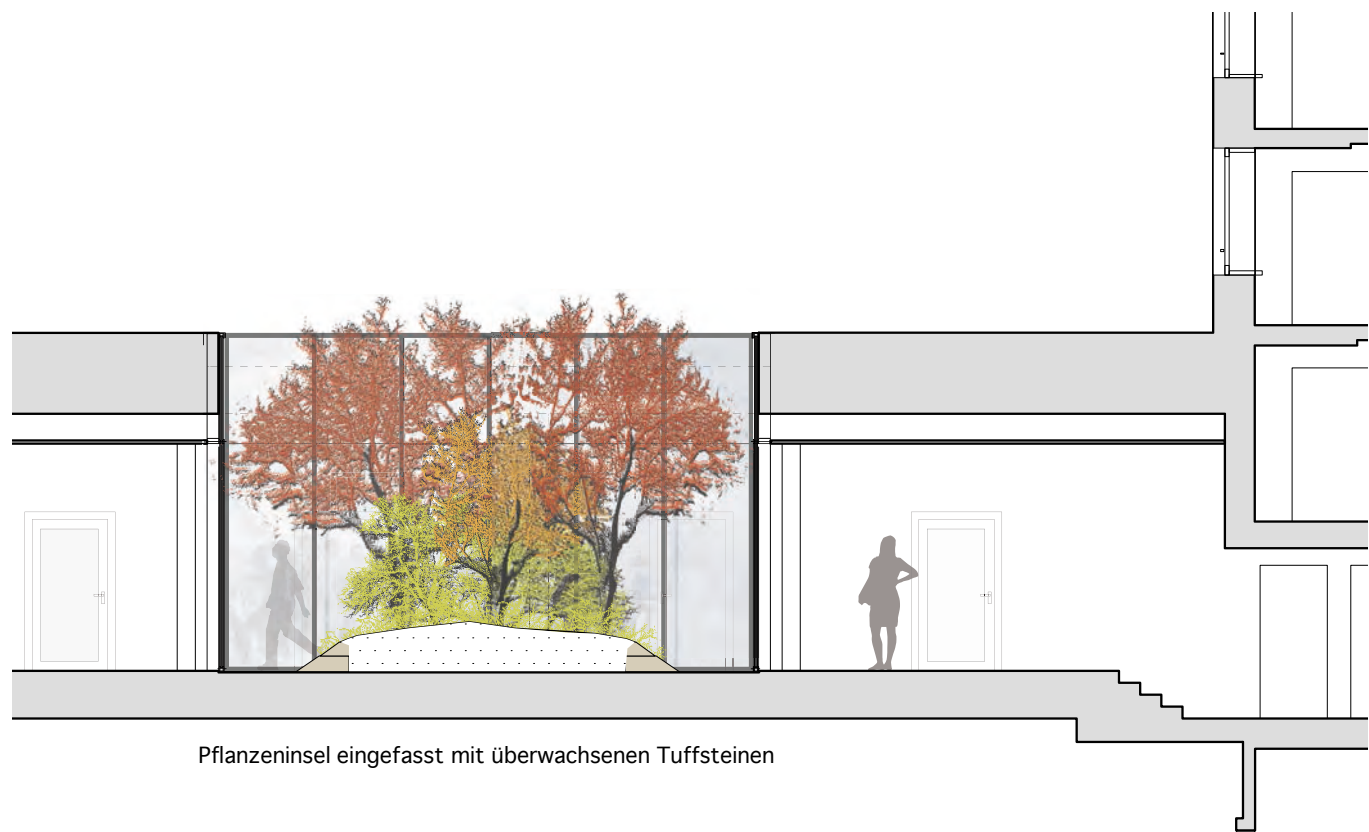

Schnitt C



Grundriss

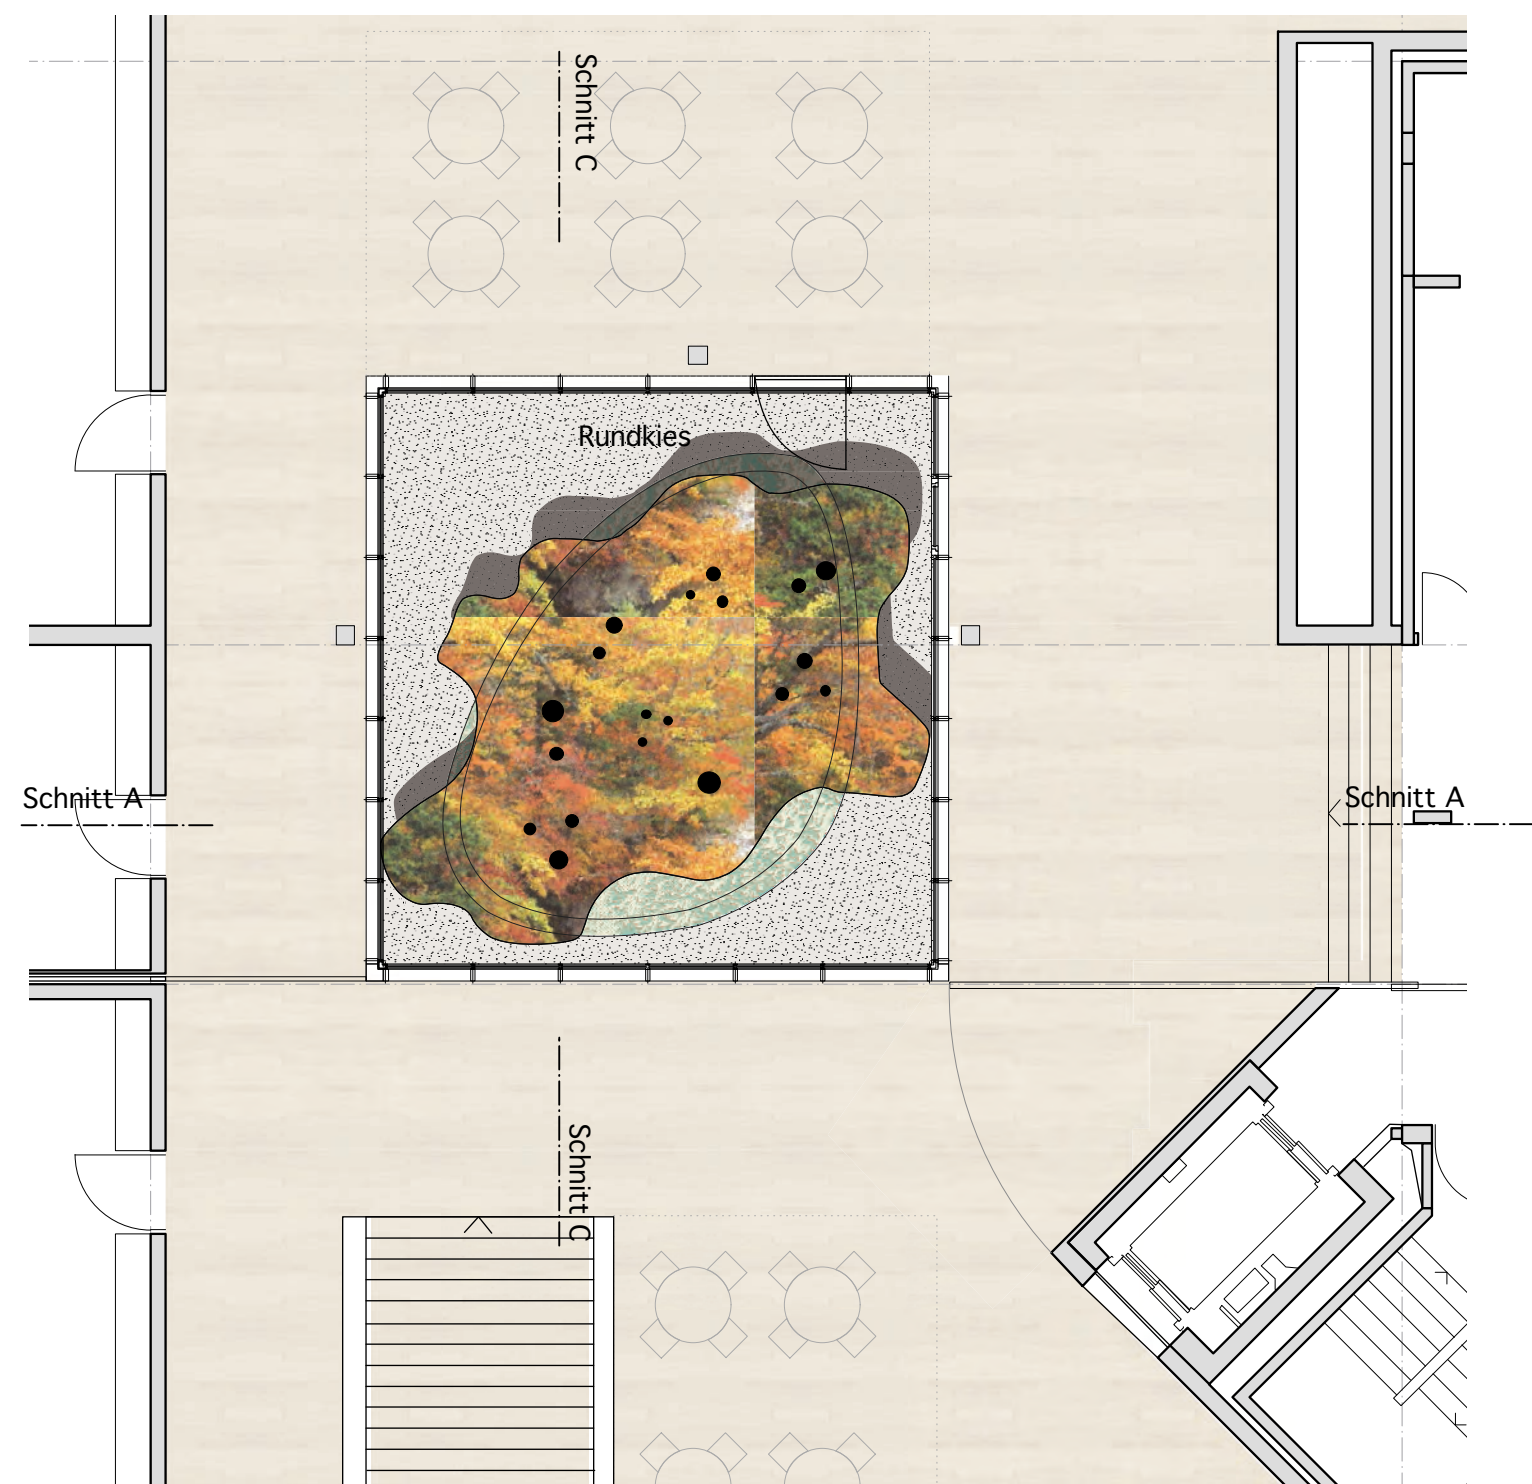


0 1 2 3 4 5		+/-0.00 = FB EG (Eingangshalle Bestand HFGS) = 395.35	
 KANTON AARGAU		Departement Finanzen und Ressourcen Immobilien Aargau Telli - Hochhaus, 5004 Aarau Tel. 062 835 35 00 Fax. 062 835 35 09	
Planpaket Bauprojekt	Gesamterneuerung Höhere Fachschule Gesundheit und Soziales Südallee 22, 5001 Aarau		MST 1:100
Plan-Nr.: 2_L_501	Lichthof Sockelbau Nord		Datum 25.10.13 Plangrösse A3
Architekten Landschaftsarchitekt	Kim Strebel Architekten GmbH Trempe Landschaftsarchitekten	Herr Meyer Rain 18 Herr Trempe Klingenstrasse 42	5000 Aarau 062 823 62 32 8005 Zürich 044 242 75 25


Schnitt A



Schnitt B

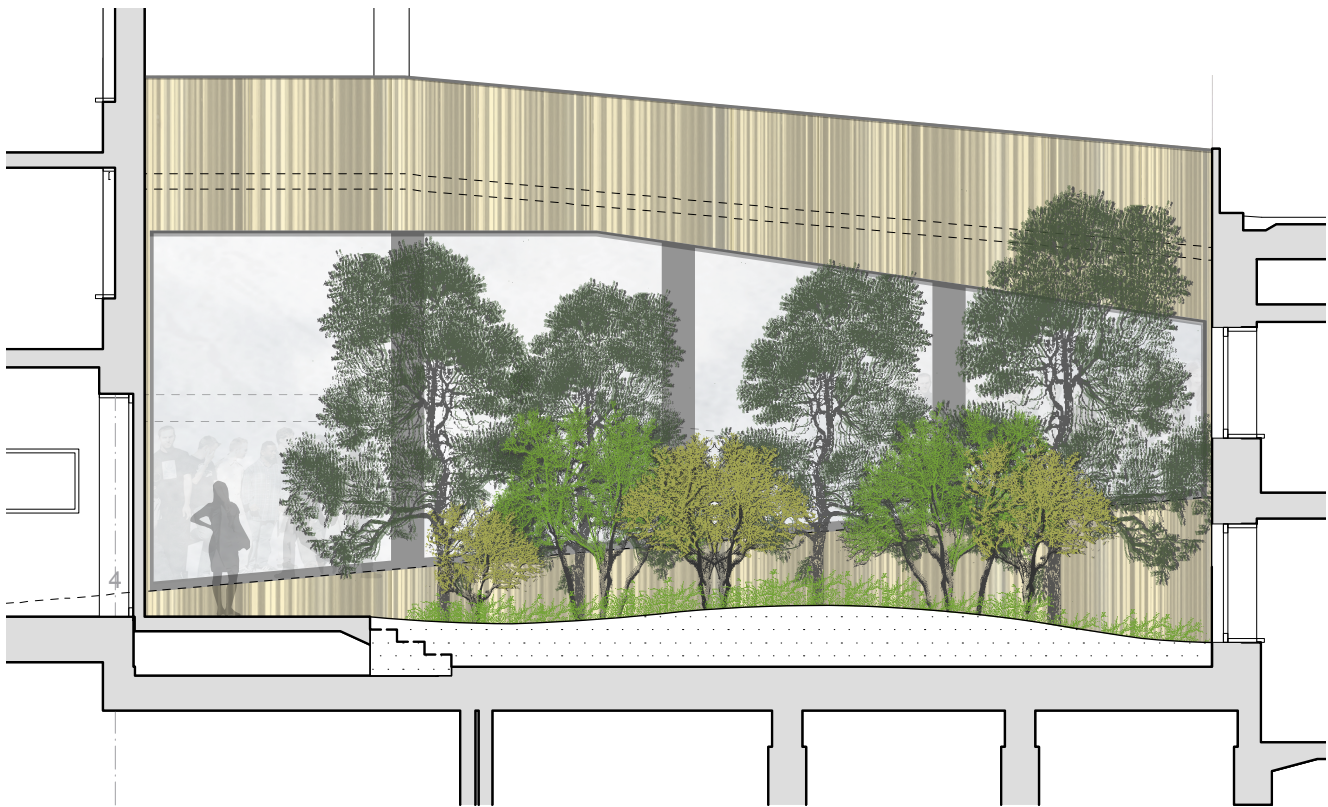

Grundriss

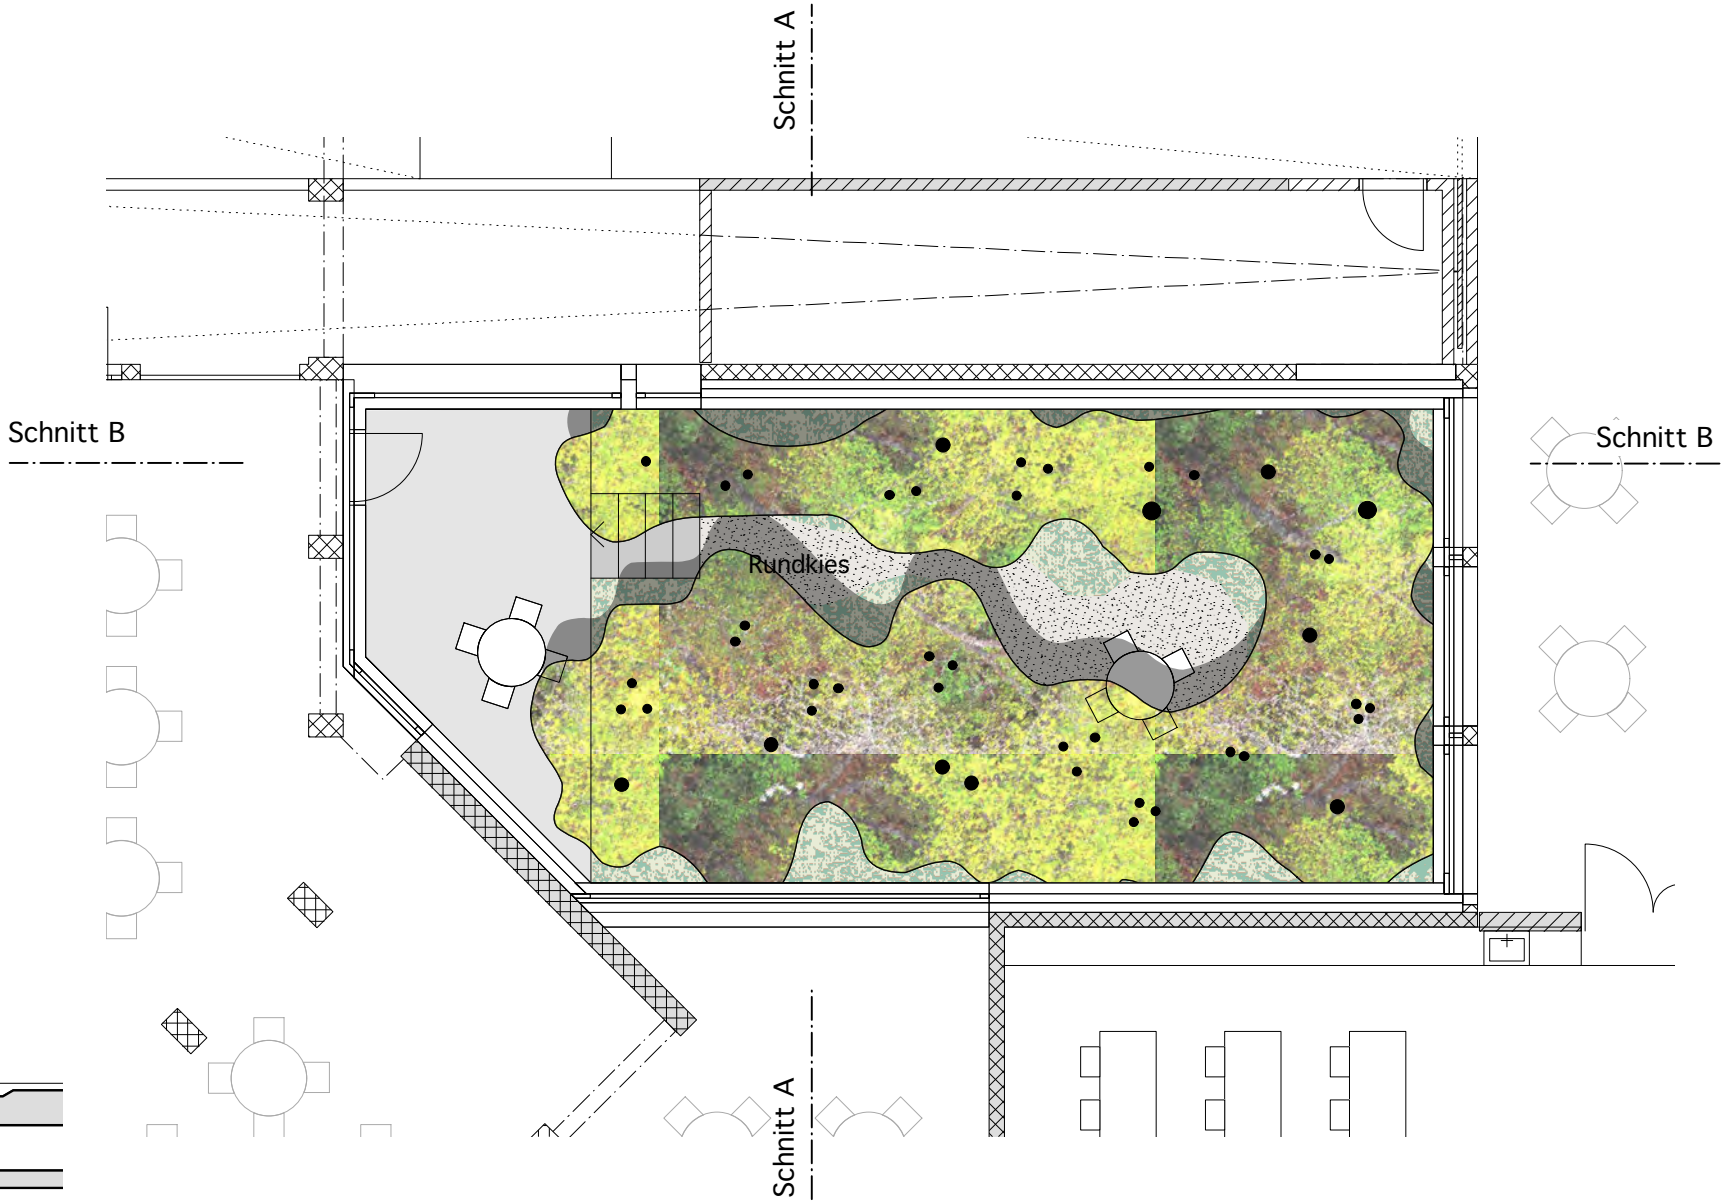

0 1 2 3 4 5
+/-0.00 = FB EG (Eingangshalle Bestand HFGS) = 395.35



 KANTON AARGAU		Departement Finanzen und Ressourcen Immobilien Aargau Telli - Hochhaus, 5004 Aarau Tel. 062 835 35 00 Fax. 062 835 35 09	
Planpaket Bauprojekt	Gesamterneuerung Höhere Fachschule Gesundheit und Soziales Südallee 22, 5001 Aarau		MST 1:100
Plan-Nr: 2_L_502	Lichthof Sockelbau Süd	Datum 25.10.13	Plangrösse A3
Architekten Landschaftsarchitekt	Kim Strebel Architekten GmbH Trempe Landschaftsarchitekten	Herr Meyer Rain 18 Herr Trempe Klingenstrasse 42 5000 Aarau 062 823 62 32 8005 Zürich 044 242 75 25	

Inhaltsverzeichnis

Bauprojekt Architekt

Bauprojekt Umgebung

Auslagerung Schule

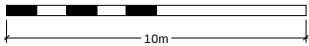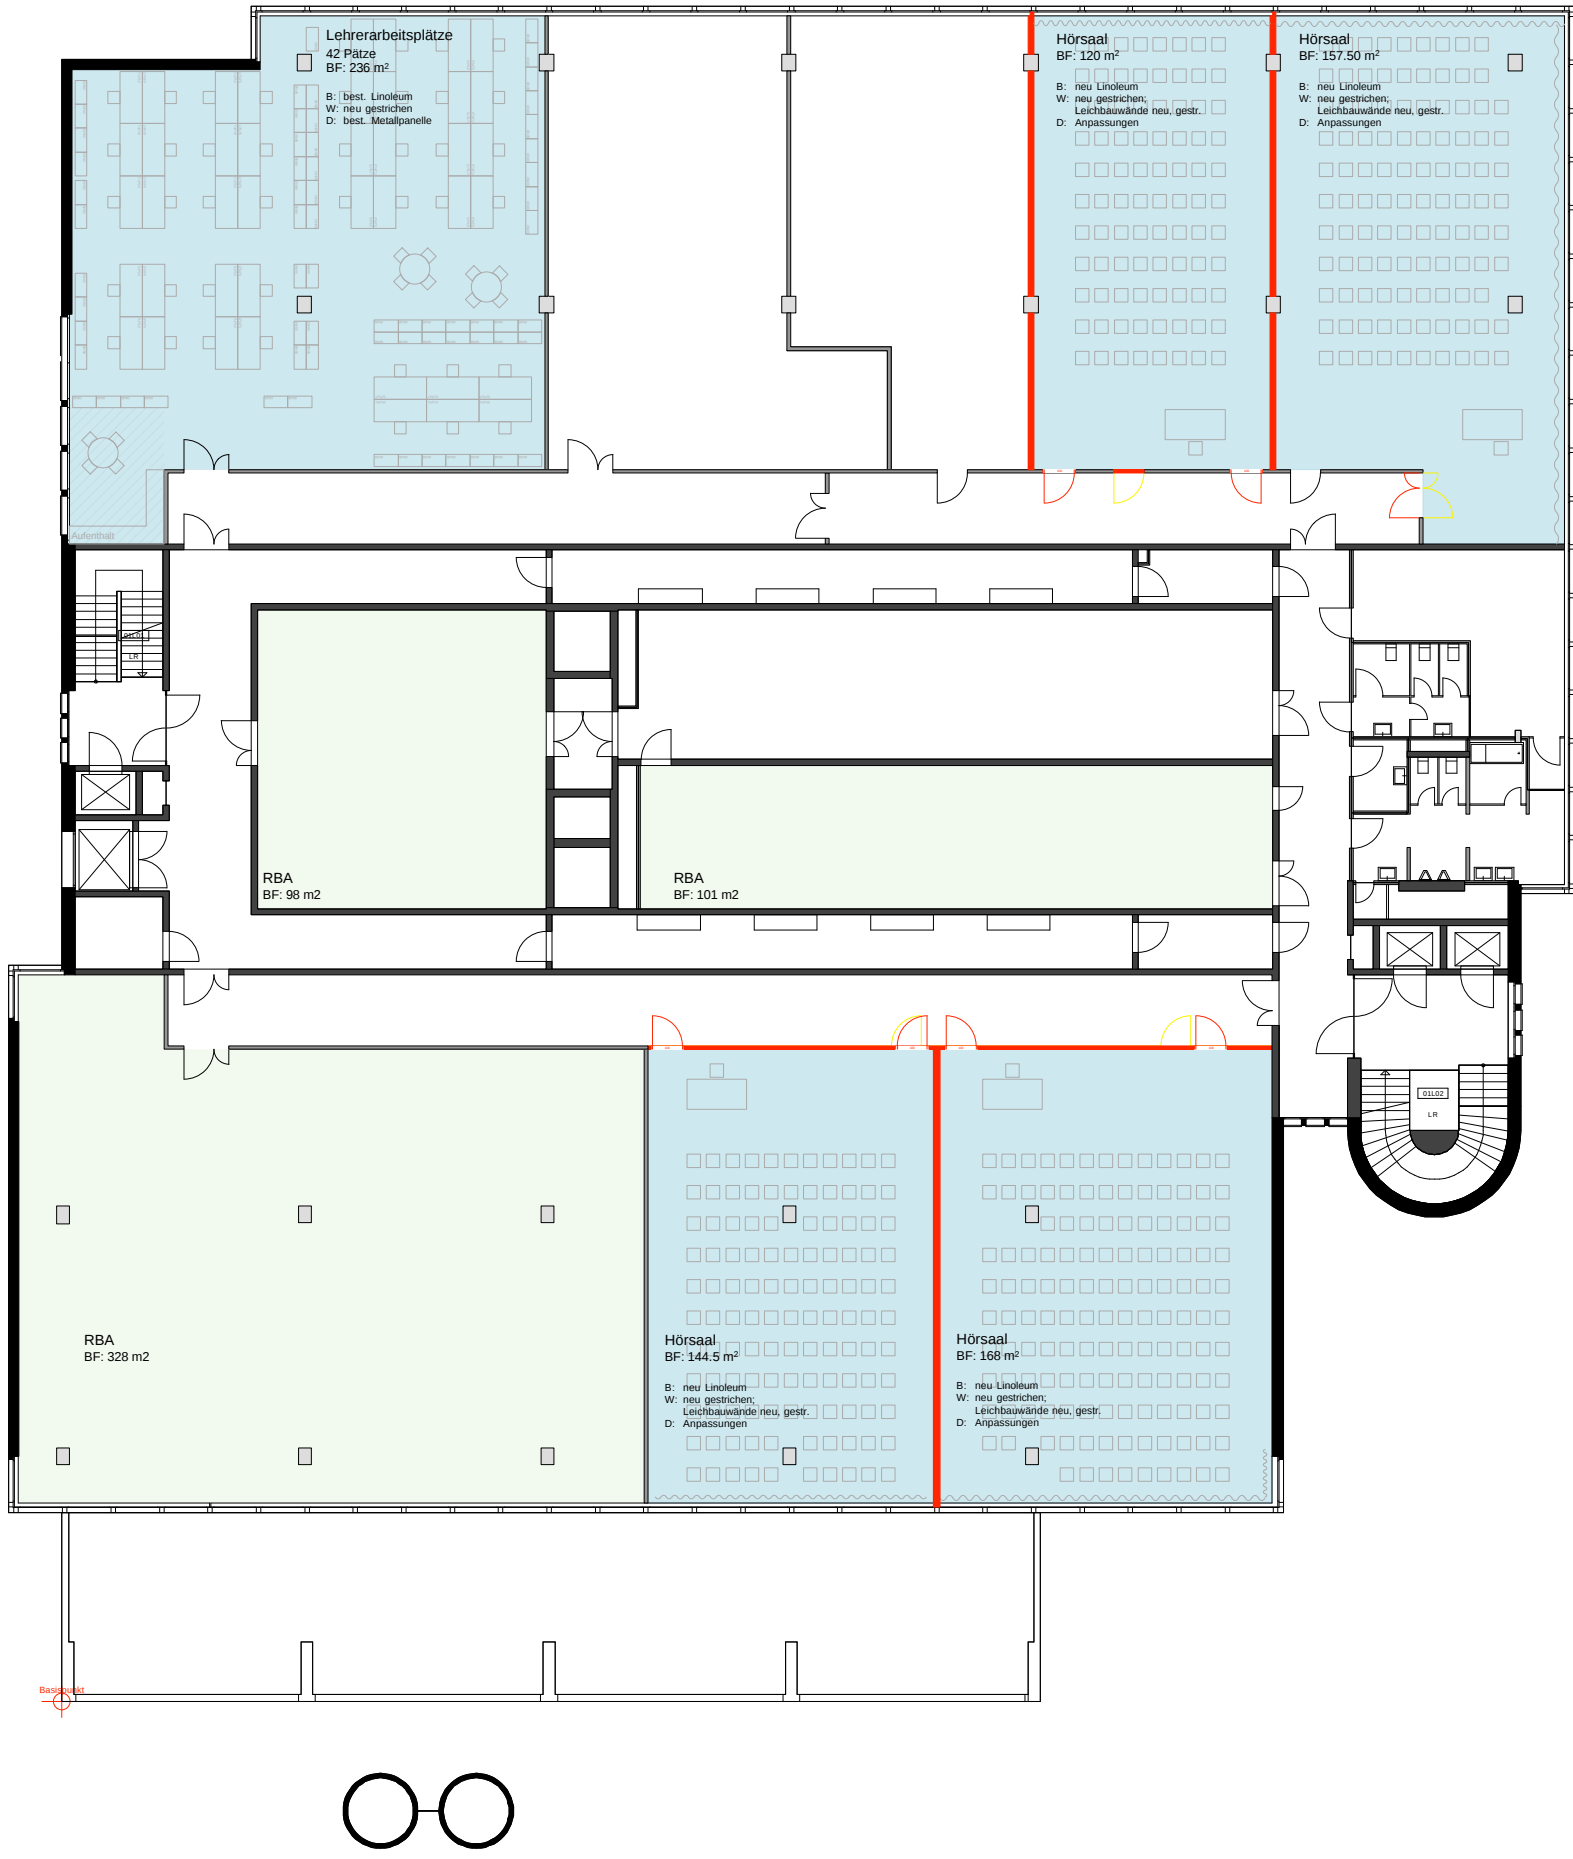

Liegenschaft: 5000 Aarau, Bahnhofstr. 102
Eigentümer: Mobimo AG
Eigentümergevertr.: Mobimo Verwaltungs AG
LS - Nr.: 14001
Basisplan Mst./Dat.: 1:100 vom 25.02.1991
Zeichnungsname: 14001_B01_O01.dwg Stand: 03.11.2009

1. Obergeschoss



527 m Ringie Bildarchiv RBA

Nettoflächen HFGS

826 m Nutzfläche NF (Fläche ohne Korridore; Konstruktionsfläche)

- m Verkehrsfläche VF (Korridore)

	NF	VF	Total
Fläche HFGS	3360 m²	640 m²	4000 m²
5. Obergeschoss	682 m²	146 m²	828 m²
4. Obergeschoss	568 m²	159 m²	727 m²
3. Obergeschoss	1284 m²	335 m²	1619 m²
1. Obergeschoss	826 m²	- m²	826 m²

Alt
Neu
Bestand

Liegenschaft: 5000 Aarau, Bahnhofstr. 102
Eigentümer: Mobimo AG
Eigentümergevertr.: Mobimo Verwaltungs AG
LS - Nr.: 14001
Basisplan Mst./Dat.: 1:100 vom 25.02.1991
Zeichnungsname: 14001_B01_O03.dwg Stand: 03.11.2009




3. Obergeschoss



- m Ringle Bildarchiv RBA

Nettoflächen HFGS
1284 m Nutzfläche NF (Fläche ohne Korridore; Konstruktionsfläche)
335 m Verkehrsfläche VF (Korridore)

Alt
Neu
Bestand

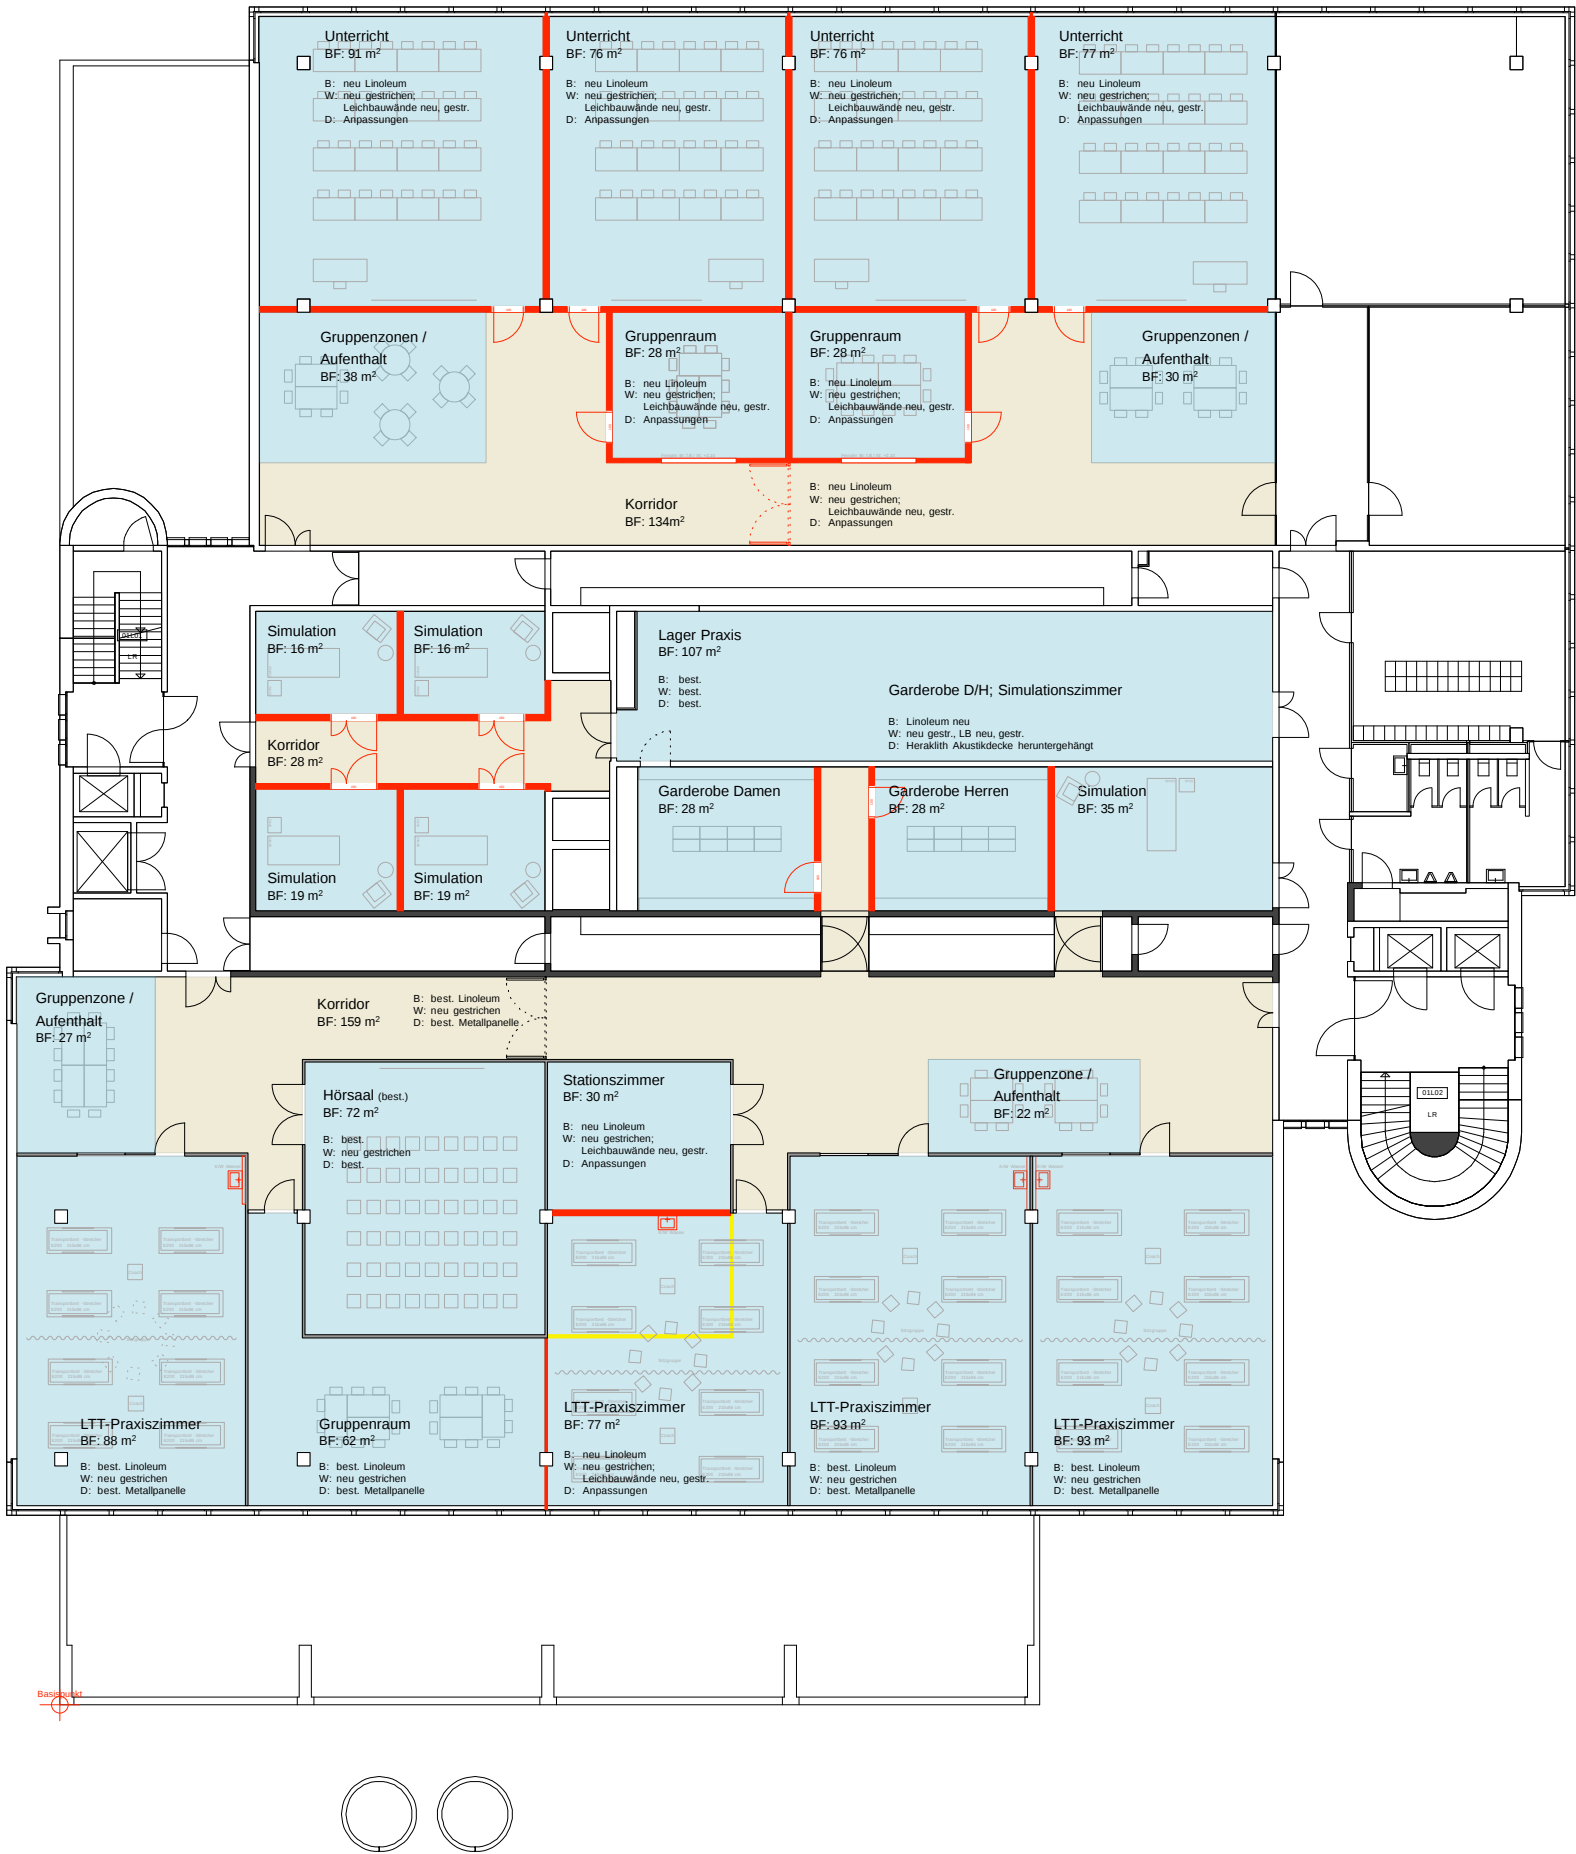

Liegenschaft: 5000 Aarau, Bahnhofstr. 102
Eigentuerer: Mobimo AG
Eigentuemervertr.: Mobimo Verwaltungs AG
LS - Nr.: 14001
Basisplan Mst./Dat.: 1:100 vom 25.02.1991
Zeichnungsname: 14001_B01_O04.dwg Stand: 03.11.2009

4. Obergeschoss




- m Ringle Bildarchiv RBA

Nettoflächen HFGS


568 m Nutzfläche NF (Fläche ohne Korridore; Konstruktionsfläche)

159 m Verkehrsfläche VF (Korridore)

Alt
Neu
Bestand

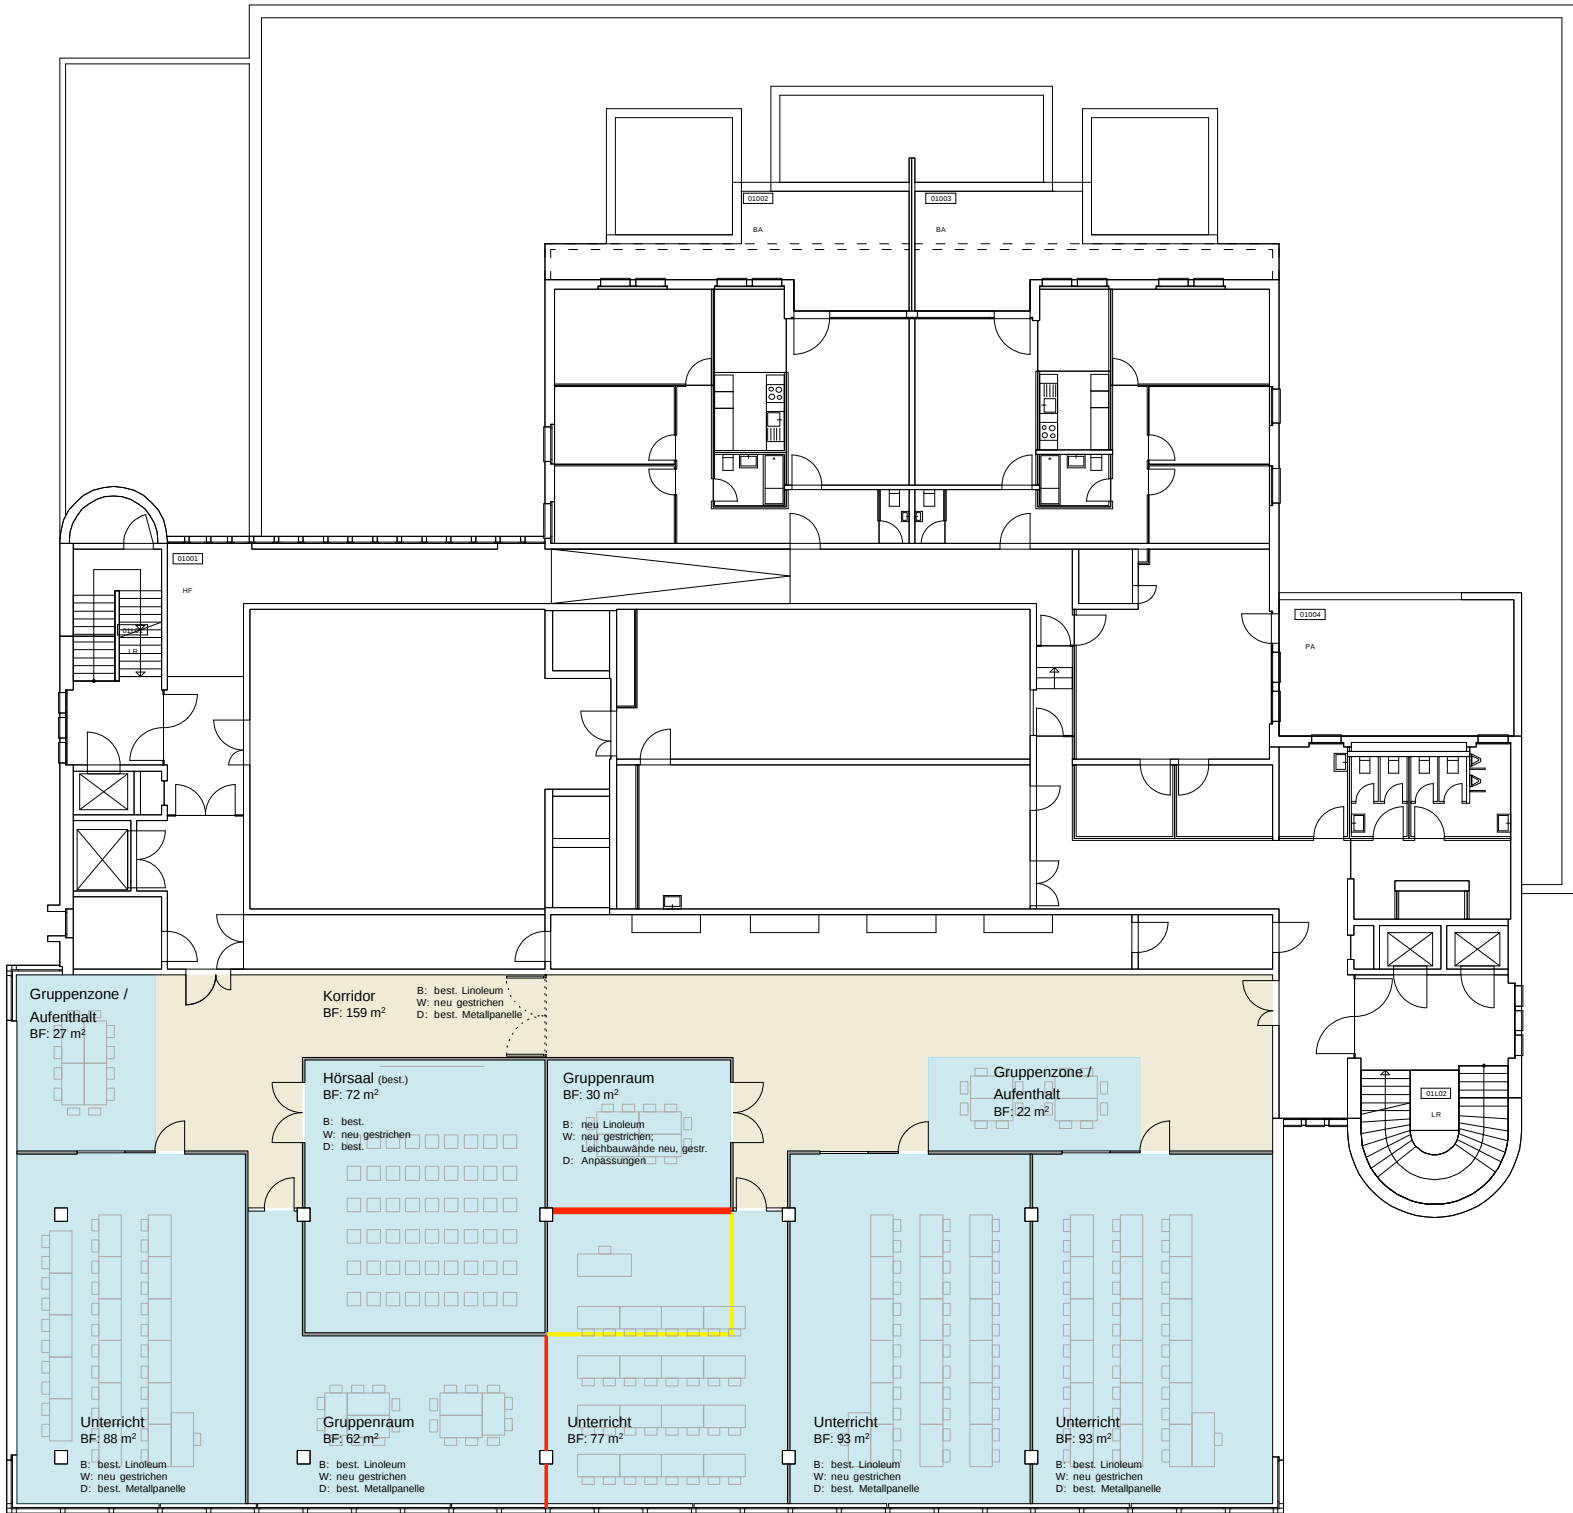


Basispunkt

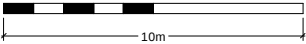

Liegenschaft:	5000 Aarau, Bahnhofstr. 102
Eigentuer:	Mobimo AG
Eigentuemervertr.:	Mobimo Verwaltungs AG
LS - Nr.:	14001
Basisplan Mst./Dat.:	1:100 vom 25.02.1991
Zeichnungsname:	14001_B01_O05.dwg
	Stand: 03.11.2009

5. Obergeschoss

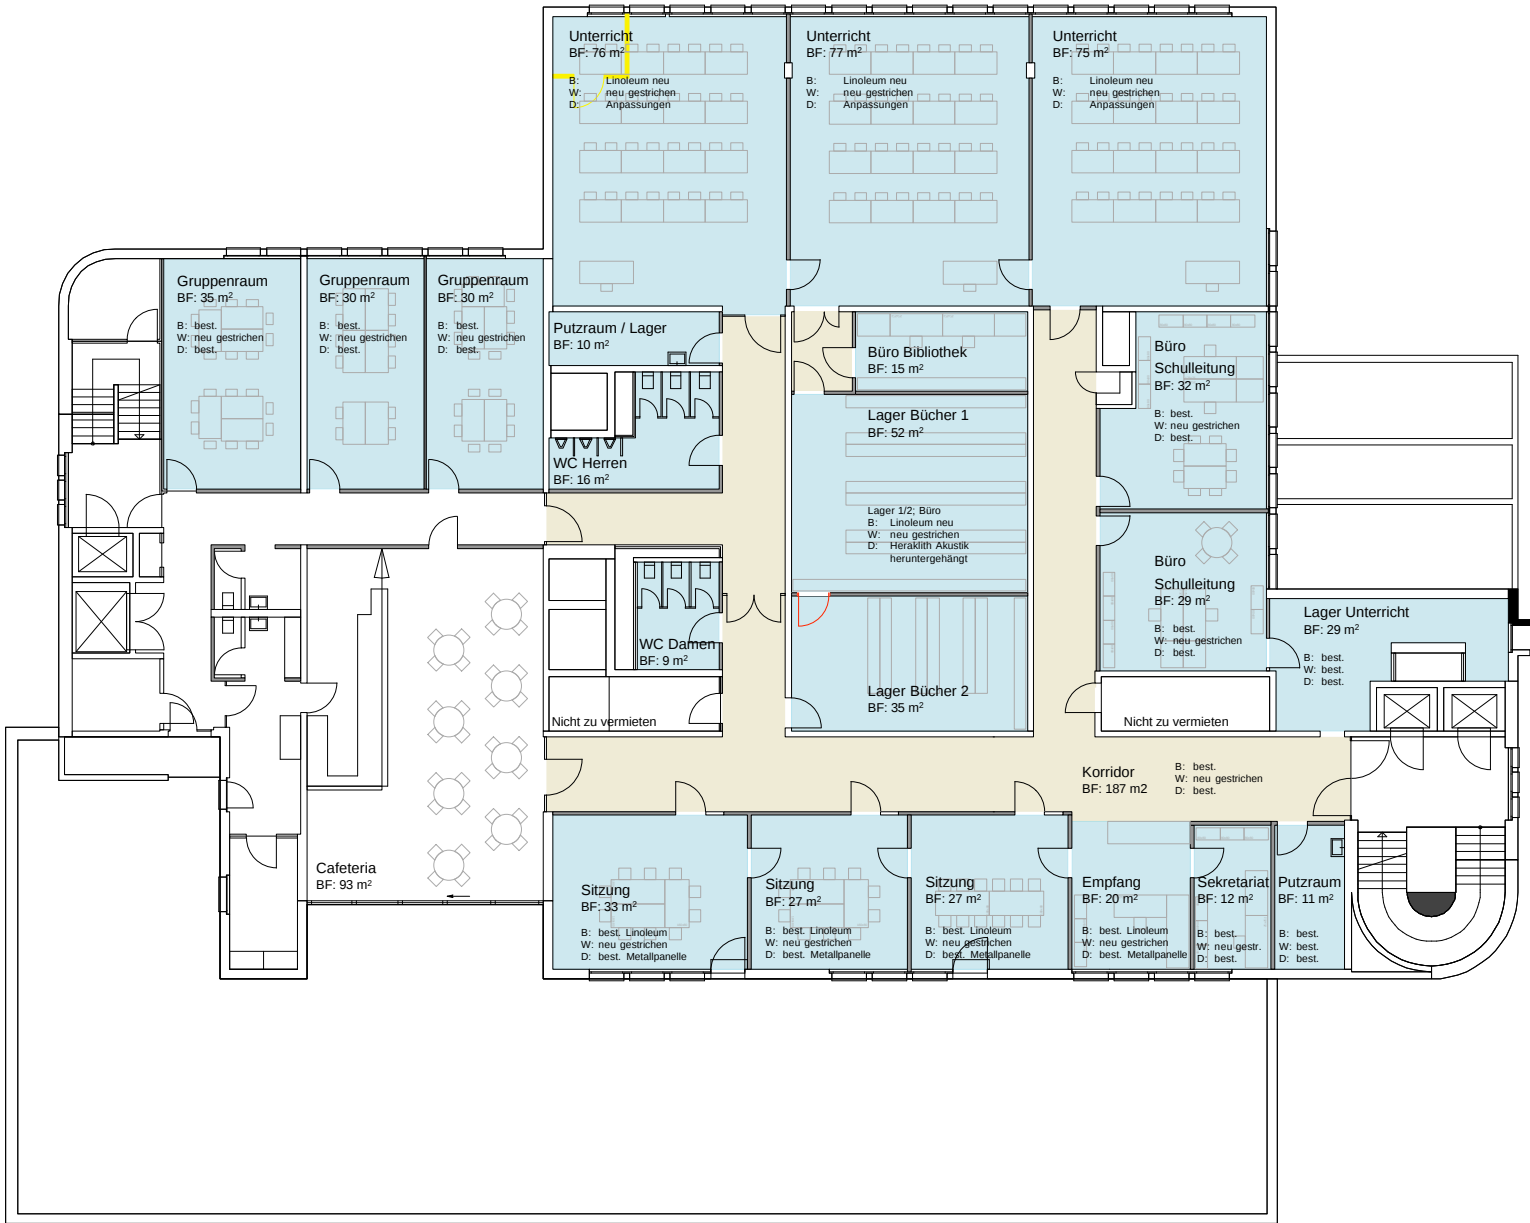

478 m Ringie Bildarchiv RBA

Nettoflächen HFGS

682 m Nutzfläche NF (Fläche ohne Korridore; Konstruktionsfläche)

146 m Verkehrsfläche VF (Korridore)

Basispunkt

Alt
Neu
Bestand